


↑8.00
↑7.68

↑6.18

↑3.72
↑3.60
↑2.85

↑2.40

↑0.00
↓0.45

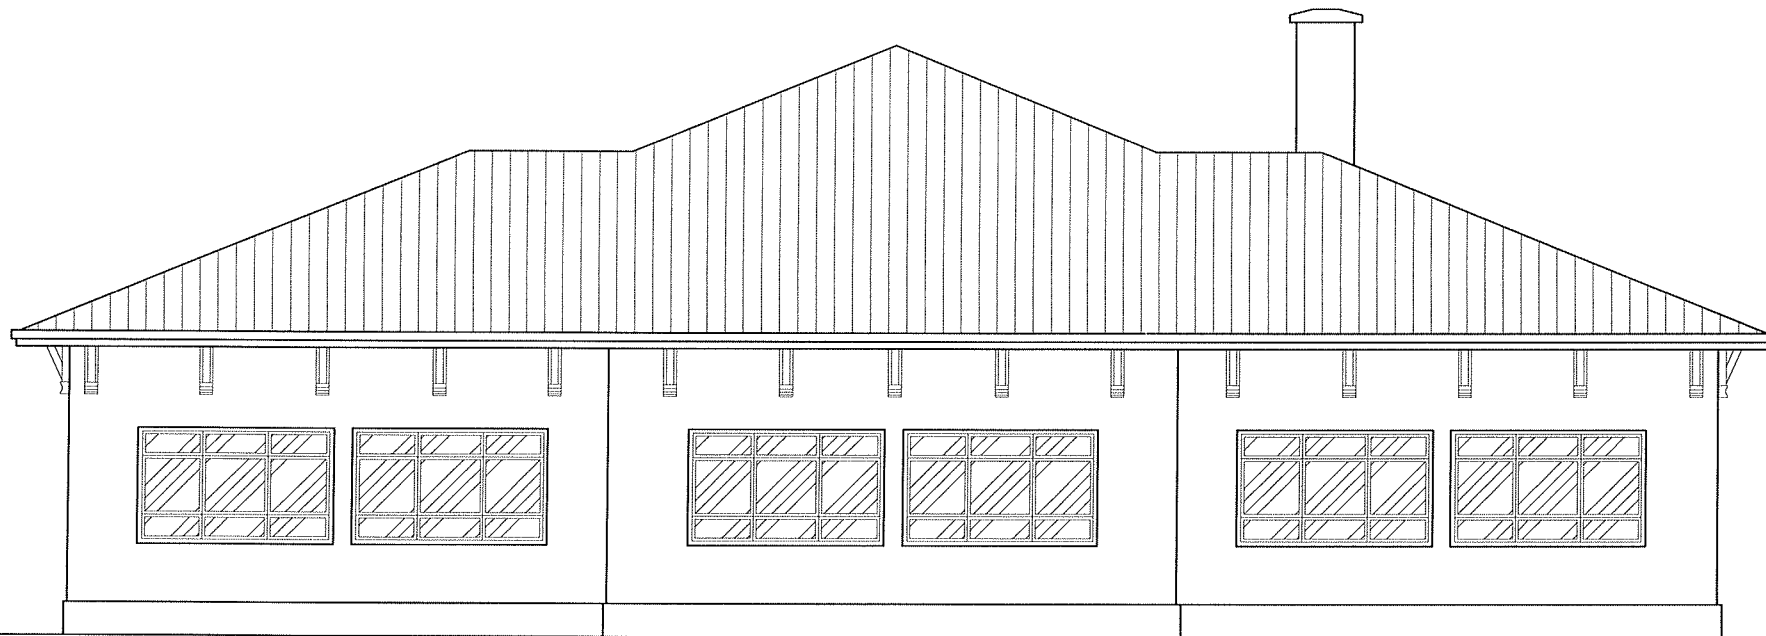

ФАСАДА 2

↑5.80

↑8.00

↑7.68

↑6.18

↑3.72
↑3.60
↑2.85

↑2.40

↑0.00
↓0.47



ФАСАДА 3

↑5.30

↑2.85

↑2.40

↑0.00
↓0.40



JP"DIREKCIJA ZA IZGRADNJU I UREĐENJE OPŠTINE ČUPRIJA"
ČUPRIJA KARADORDEVA 74
TEL.(035)470-551, faks.470-442
E-mail: direkcija@milnet.co.yu

INVESTITOR

OBJEKAT I
MESTO
GRADWE

PROJEKAT

NAZIV LISTA

PROJEKTANT

SARADNICI

FAZA

OSNOVNA ŠKOLA
BATINAC

GLAVNI PROJEKAT

FASADE

Božica Stojković dipl. ing. arh.

Dimitrije Cenić dipl.ing.građ.

Snežana Jovanović dipl.ing.elektroteh.

Sladan Mijajlović dipl. ing. arh.

Maja Pavlović dipl.ing.arh.

RAZMERA

1:50

DATUM

FEBRUAR 2006.

BROJ LISTA

6

ПАРАФ