


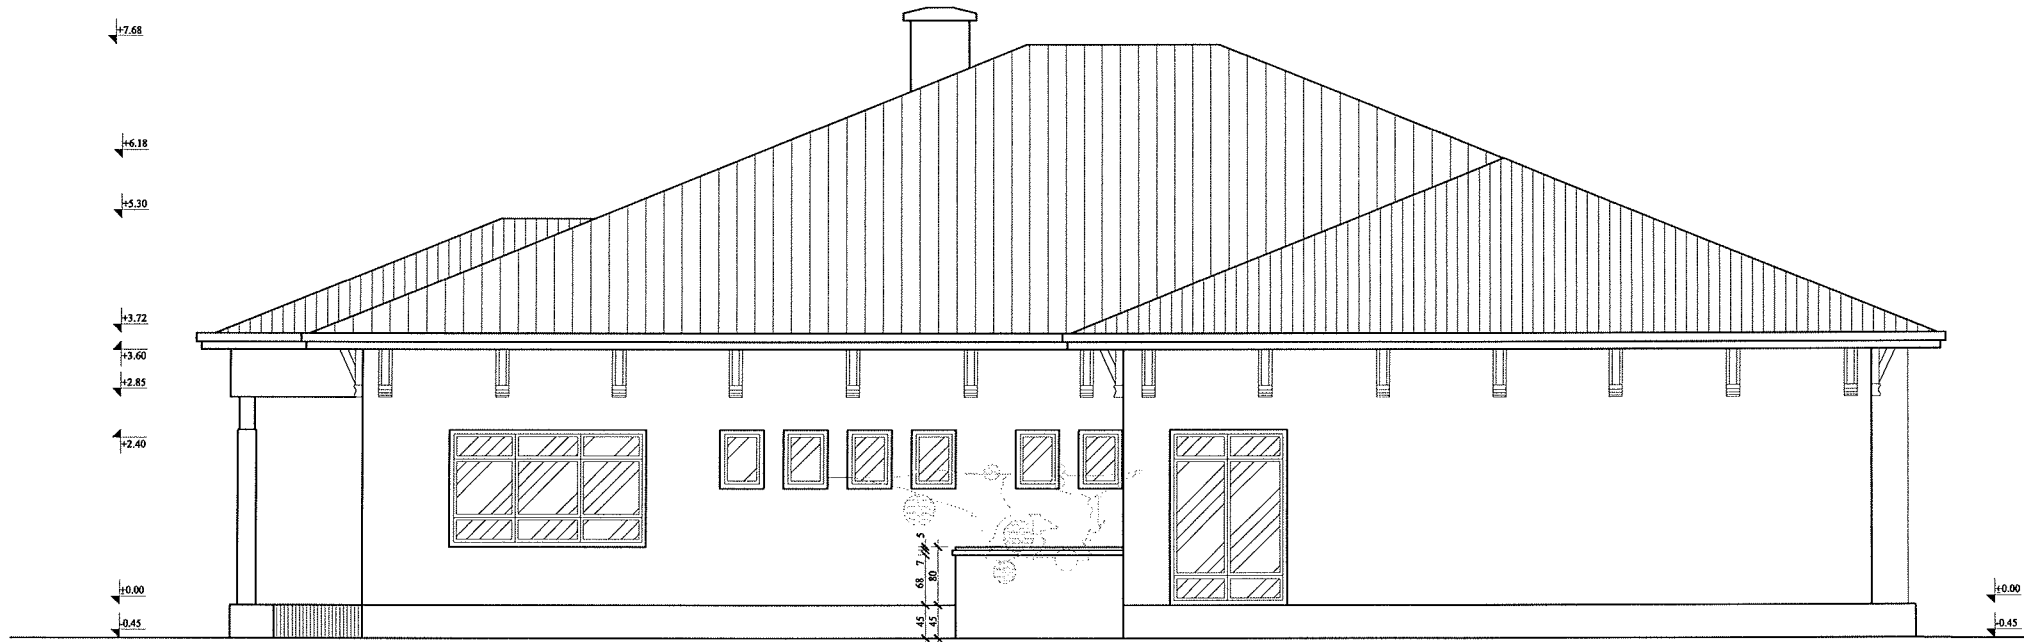

ФАСАДА 2



ФАСАДА 3



ЈП"ДИРЕКЦИЈА ЗА ИЗГРАДЊУ И УРЕЂЕЊЕ ОПШТИНЕ ЂУПРИЈА"
ЂУПРИЈА КАРАЂОРЂЕВА 74
ТЕЛ.(035)470-551, факс.470-442
E-mail: direkcija@milinet.co.yu

ИНВЕСТИТОР			
ОБЈЕКАТ И МЕСТО ГРАДЊЕ	ОСНОВНА ШКОЛА БАТИНАЦ		
ПРОЈЕКАТ	ГЛАВНИ ПРОЈЕКАТ		
НАЗИВ ЛИСТА	ФАСАДЕ 2 И 3		
ПРОЈЕКАНТ	Божица Стојковић дипл. инг. арх.	ПАРАФ	
САРАДНИЦИ	Димитрије Ценић дипл.инг.грађ.		
	Снежана Јовановић дипл.инг.електротех.		
	Слађан Мијајловић дипл. инг. арх.		
	Маја Павловић дипл.инг.арх.		
ФАЗА	РАЗМЕРА	ДАТУМ	БРОЈ ЛИСТА
	1:50	фебруар 2008.	8