


U prostoriju 0.01 ugraditi postojeće radijatore (2 \* 28 rebara) iz prostorije 0.04, a u prostoriji 0.04 ugraditi pripadajuće radijatore prema novonastaloj situaciji to jest 2 \* 25 rebara.

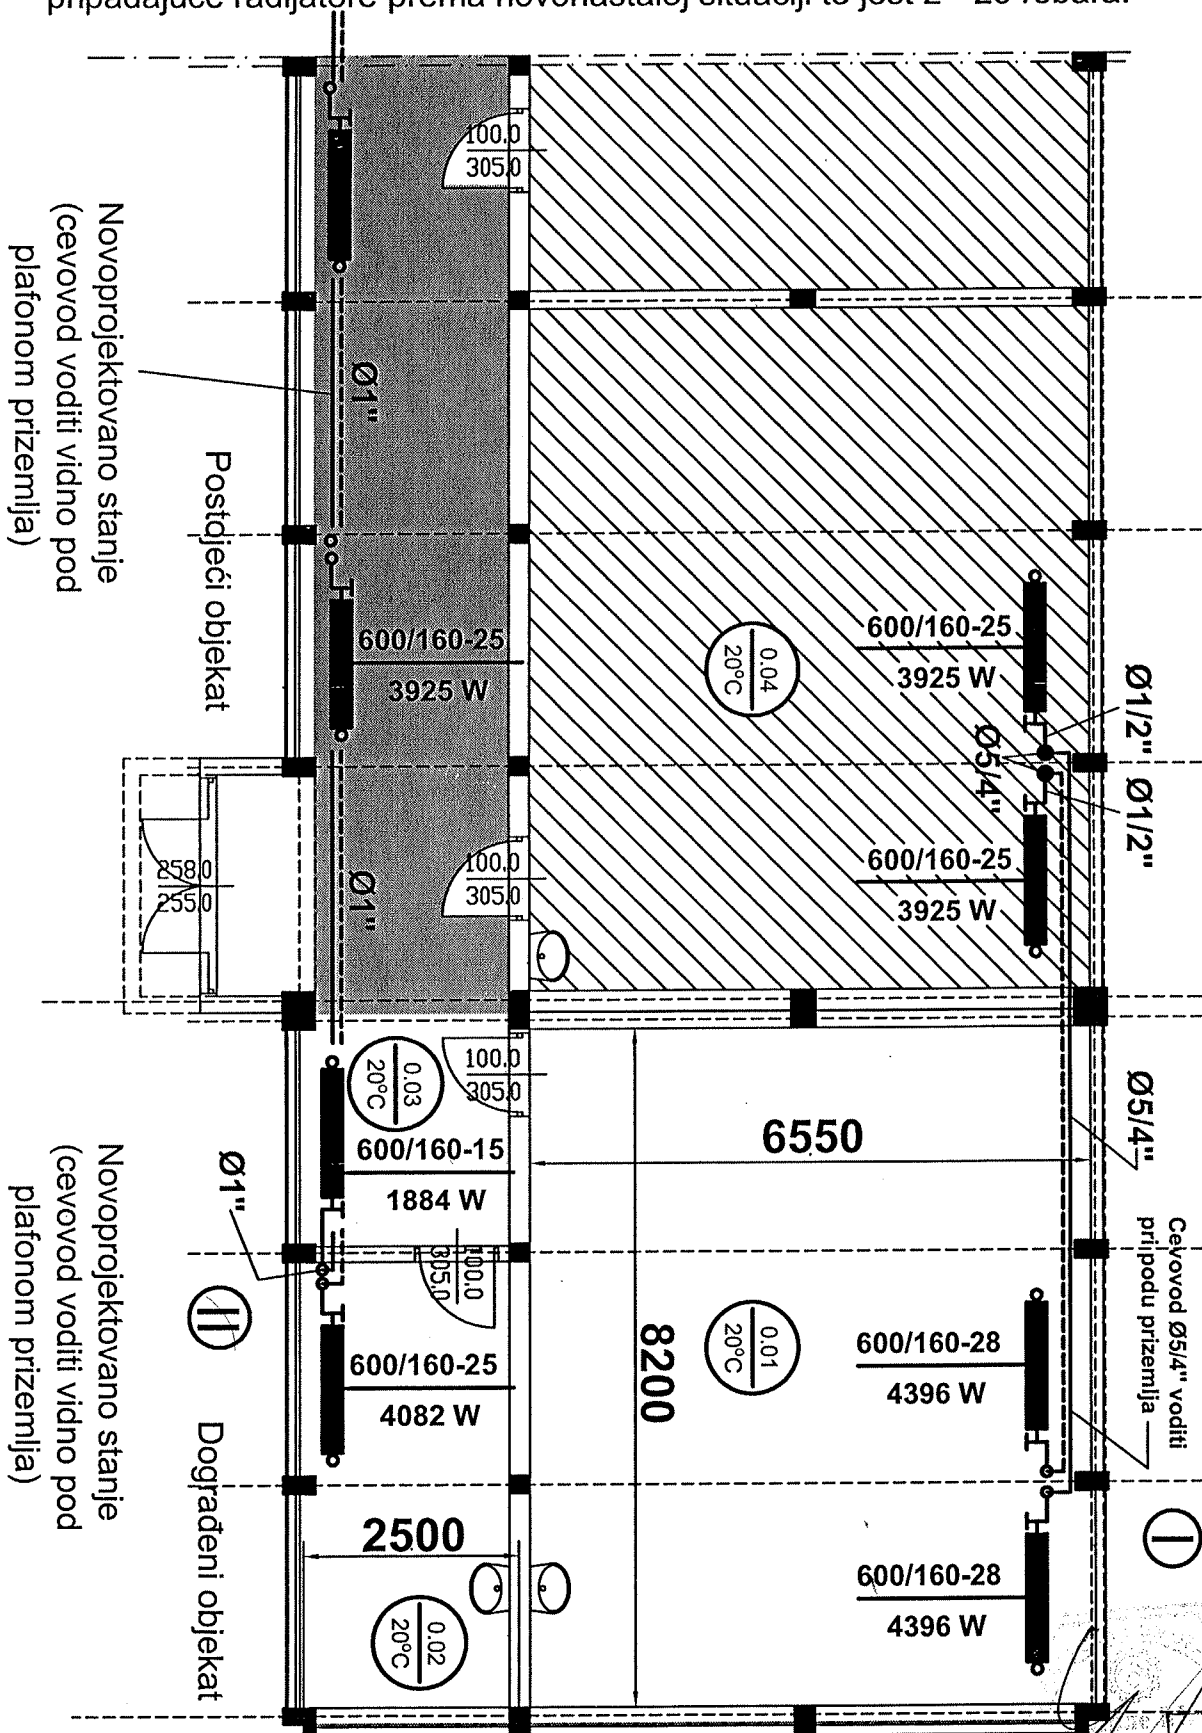

ANERGIJA

15 / 332 - 471

064 / 281 - 4084

Objekat

Investitor

Odg. projektant

Dogradnja Mačvanske srednje škole

Opština Bogatić

Mile Urošević dipl.ing.maš.

Naziv crteža


Osnova prizemlja

Dispozicija grejnih tela

Broj crteža


0.01

U prostoriju 1.01 ugraditi postojeće radijatore (2 \* 19 rebara) iz prostorije 1.04, a u prostoriji 1.04 ugraditi pripadajuće radijatore prema novonastaloj situaciji to jest 2 \* 17 rebara.

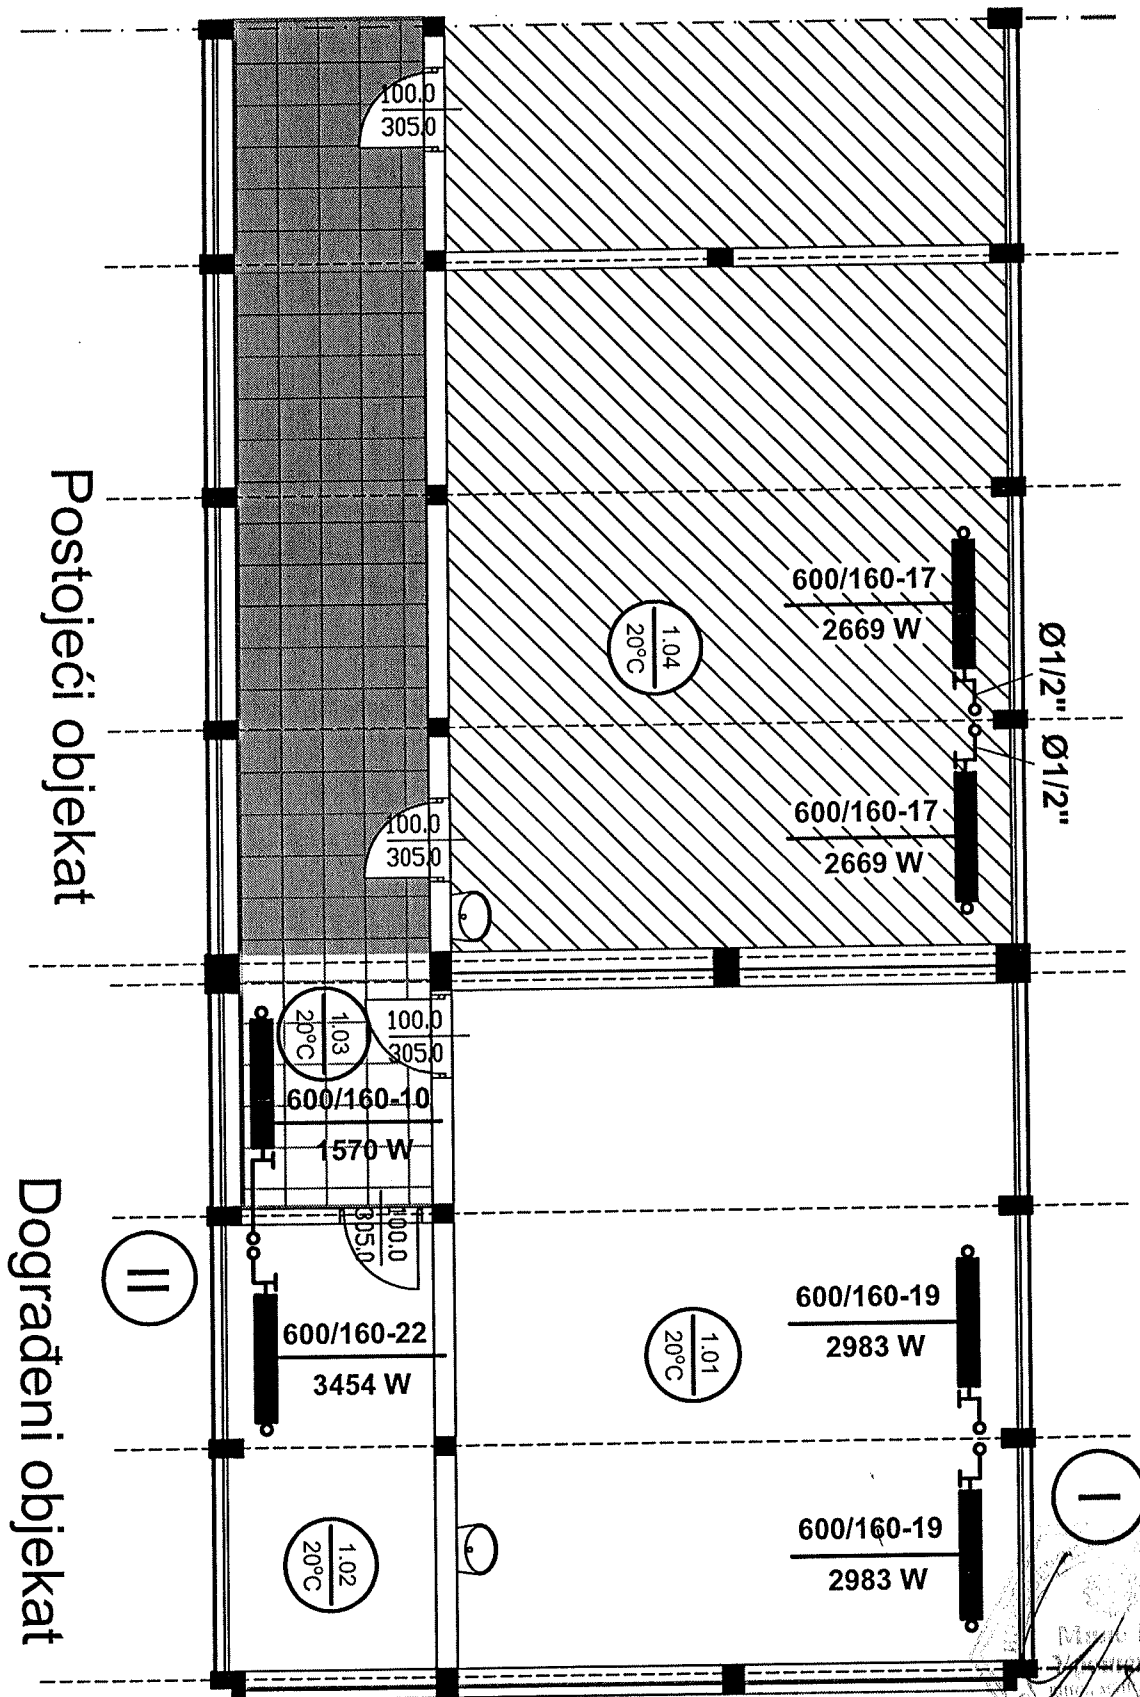


<b>ANERGIJA</b> 015 / 332 - 471 064 / 281 - 4084	Objekat	Dogradnja Mačvanske srednje škole	Naziv crteža Osnova I sprata
	Investitor	Opština Bogatić	Dispozicija grejnih tela
	Odg. projektant	Mile Urošević dipl.ing.maš.	Broj crteža 0.02

U prostoriju 2.01 ugraditi postojeće radijatore (2 \* 27 rebara) iz prostorije 2.04, a u prostoriji 2.04 ugraditi pripadajuće radijatore prema novonastaloj situaciji to jest 2 \* 22 rebara.

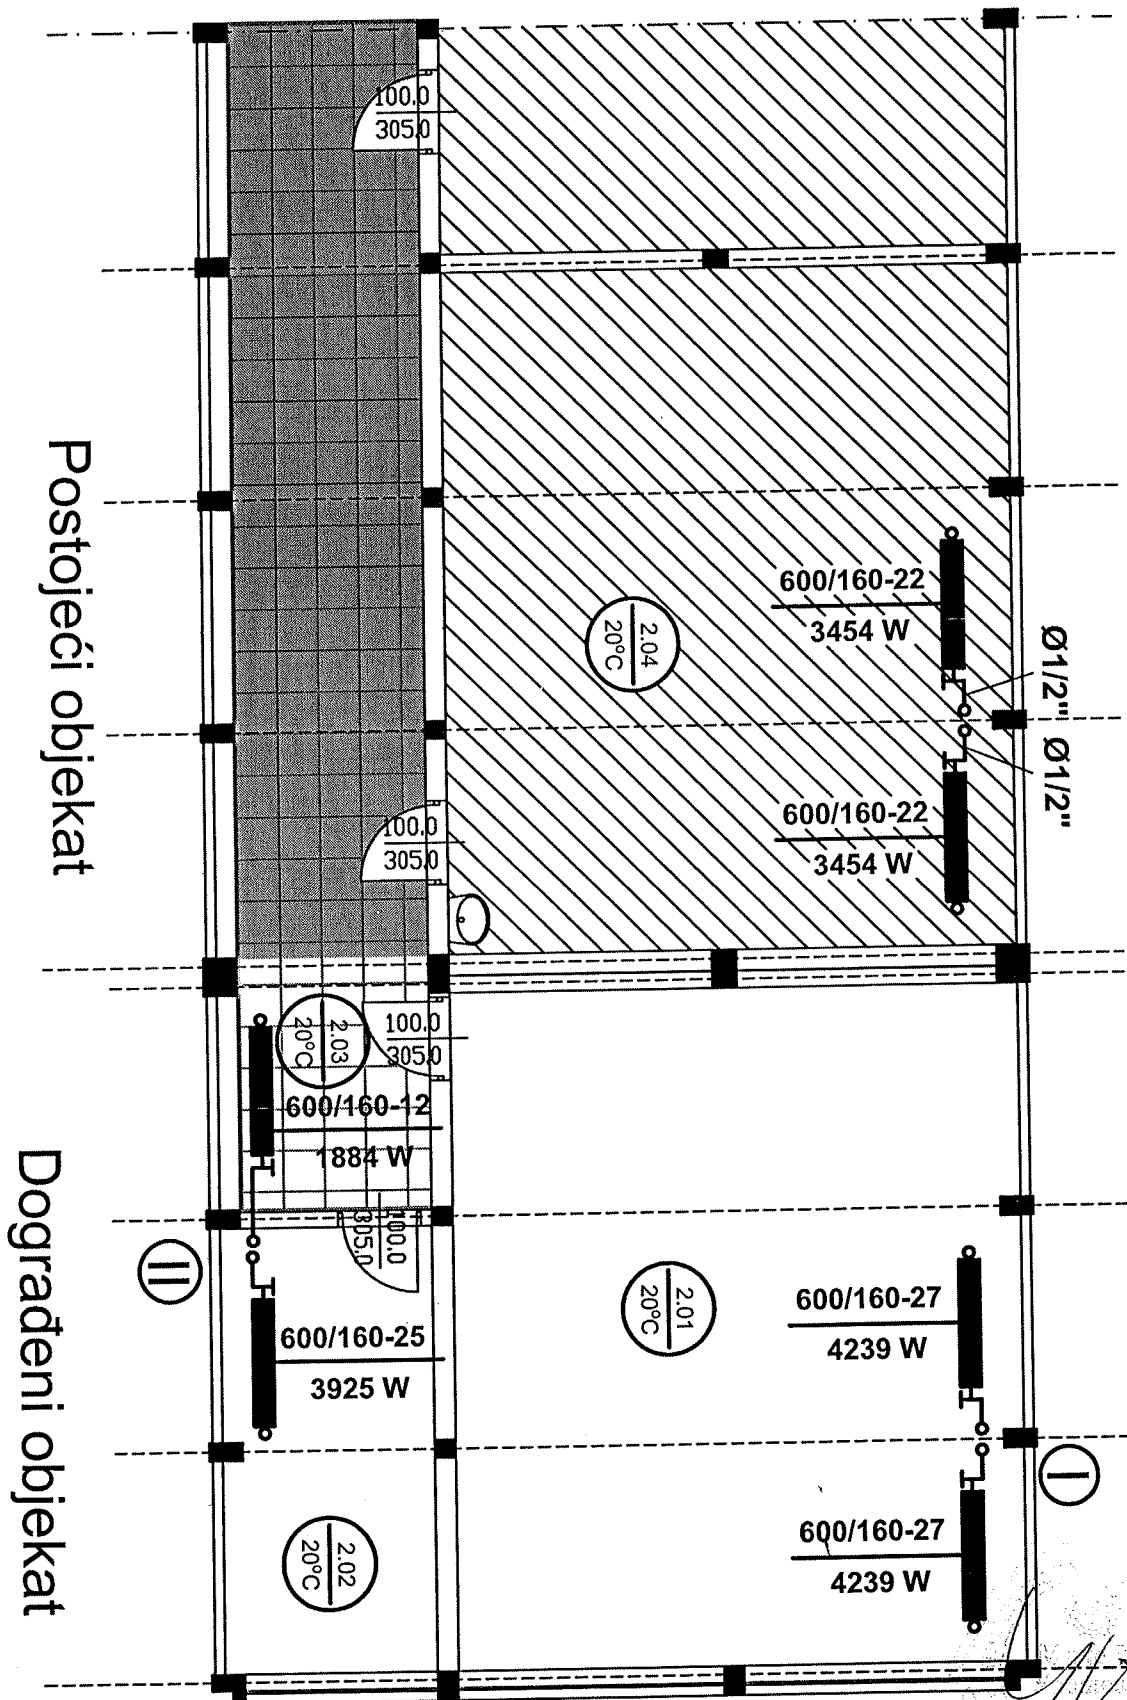

<b>ANERGIJA</b> 015 / 332 - 471 064 / 281 - 4084	Objekat	Dogradnja Mačvanske srednje škole	Naziv crteža Osnova II sprata
	Investitor	Opština Bogatić	Dispozicija grejnih tela
	Odg. projektant	Mile Urošević dipl.ing.maš.	Broj crteža 0.03

# Šema usponskih vodova

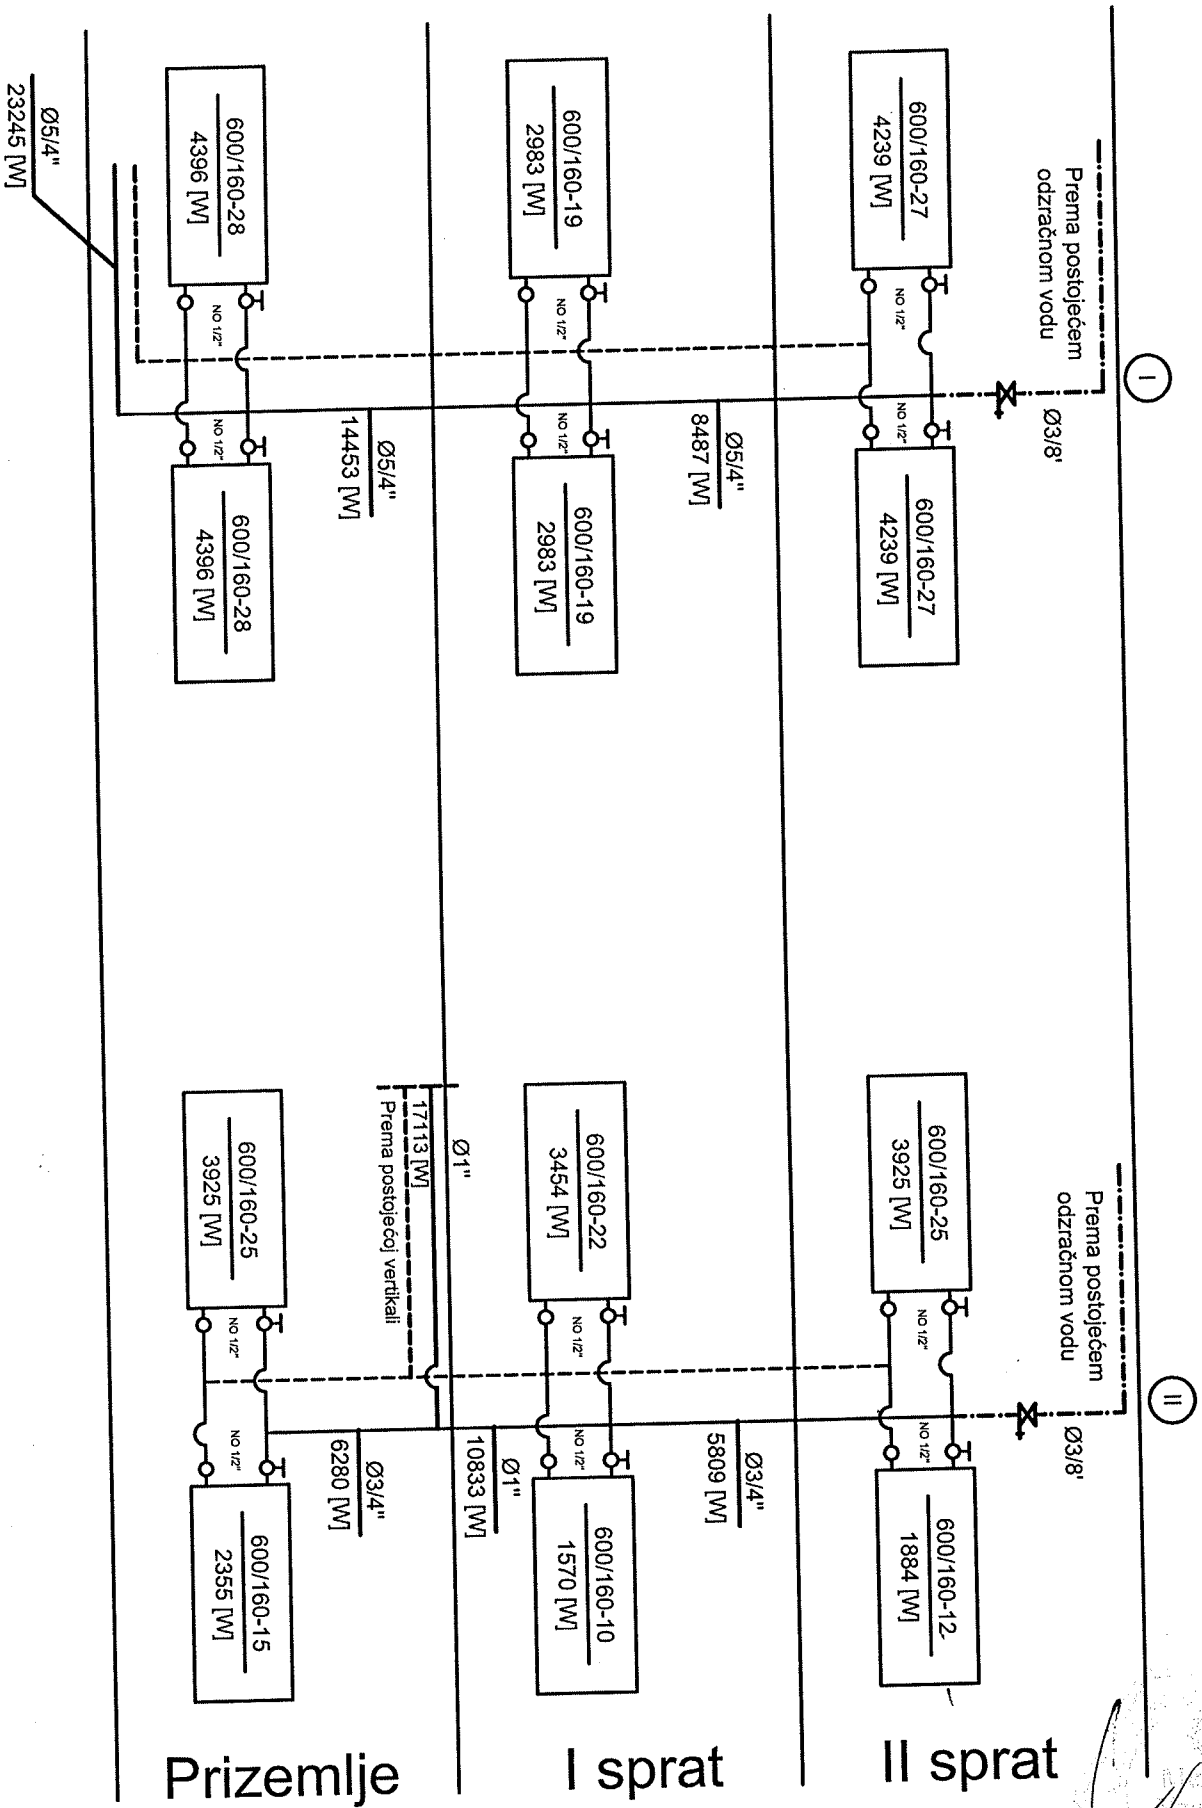

Naziv crteža  
Šema usponskih vodova

Broj crteža  
0.04

ANERGIJA 015 / 332 - 471 064 / 281 - 4084	Objekat	Dogradnja Mačvanske srednje škole
	Investitor	Opština Bogatić
	Odg. projektant	Mile Urošević dipl.ing.maš.