

KATASTARSKO-TOPOGRAFSKI PLAN

REPUBLIKA : SRBIJA

KATASTARSKE PARCELE BR. 3258 KO Ribare


OP[ITINA : SVRLJIG

KO : RIBARE

P581/R


Br. predmeta 955-18/2016

4
805
950

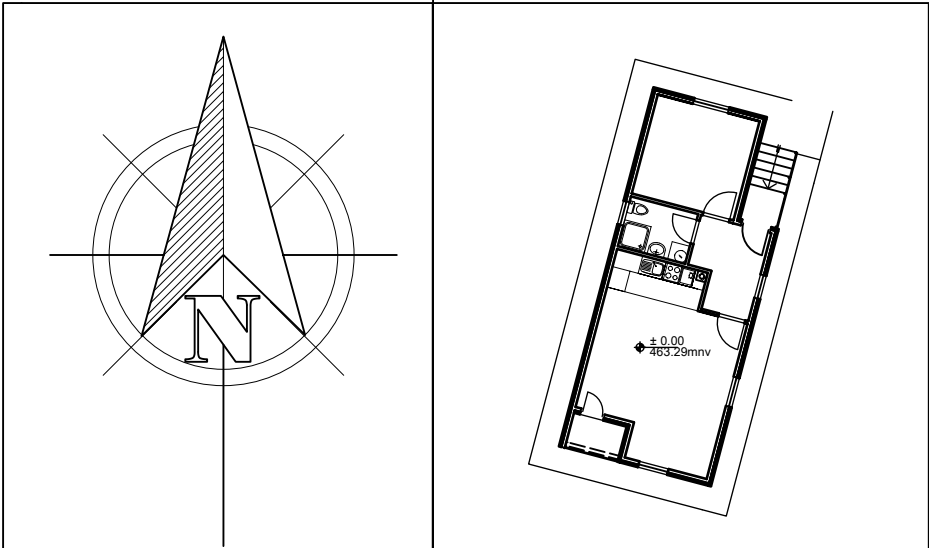

Lokacijski uslovi broj:	ROP-SVR-28900-LOC-1/2016 od 09.12.2016.god.
Kategorija:	Novoprojektovan objekat
Namena:	Stambeni objekat
Adresa:	selo Ribare, Svrljig
Spratnost:	Pr
Katastarska parcela:	2358 KO Ribare
Površina parcele:	963 m²
Površina pod objektom:	59,26 m2
Bruto površina:	50,97 m2
Broj jedinica:	1 stan
Parkiranje:	1 parking mesto

±0.00=463.29mnv

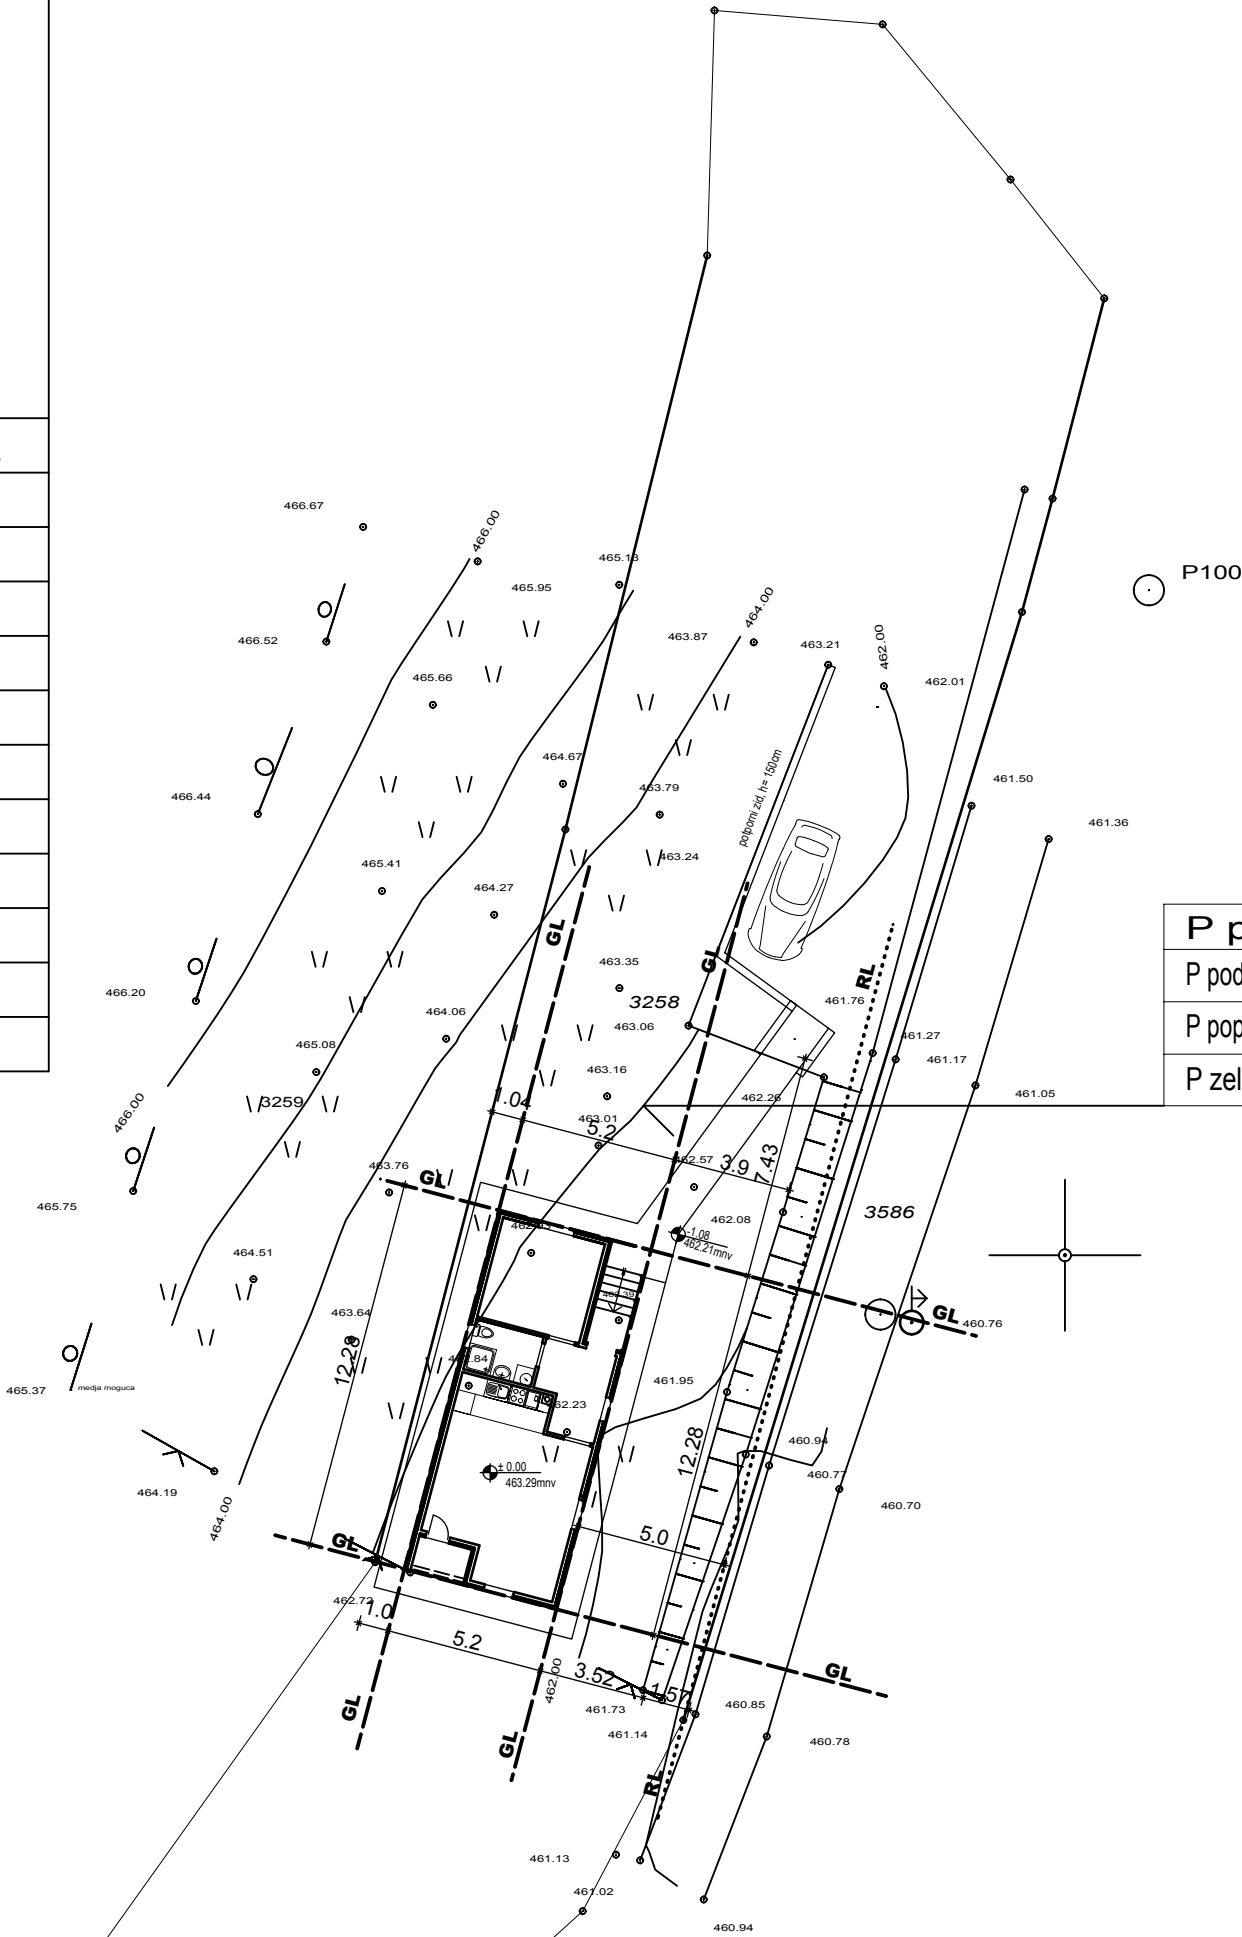

P parcele	963,00m²
P pod objektom	59,26m²
P popločana površina	107,50m²
P zelena površina	855,50m²

Legenda:

- Stanje po katastru
- Stanje na terenu

Ekvidistanca = 1.00m

P595/R

4
805
850



Zoran Čojbašić ing. geodezije

R = 1 : 500


Overava :
Zoran Čojbašić ing. geodezije

4
805
850


		BR. PROJEKTA: PGD		PROJEKAT ZA GRAĐEVINSKU DOZVOLU	
Investitor: Nikolić Gordana		39-1 /16		PROJEKAT ARHITEKTURE	
Klasifikacioni broj: 111011		Kategorija objekta: A		BRGP objekta: 59.26m²	
Naziv objekta: STAMBENI OBJEKAT TIP 2, dvosoban		CRTEŽ: situacija		ODGOVORNI PROJEKTANT: Dragana Zečević, dipl. ing. arh. licenca 300 1982 03	
Lokacija: selo Ribare k.p.br. 3258 KO Ribare		RAZMERA: 1:250		DATUM: februar, 2017.	
Informacija o lokaciji: ROP-SVR-28900-LOC-1/2016 od 09.12.2016.godine		BROJ CRTEŽA: 01			

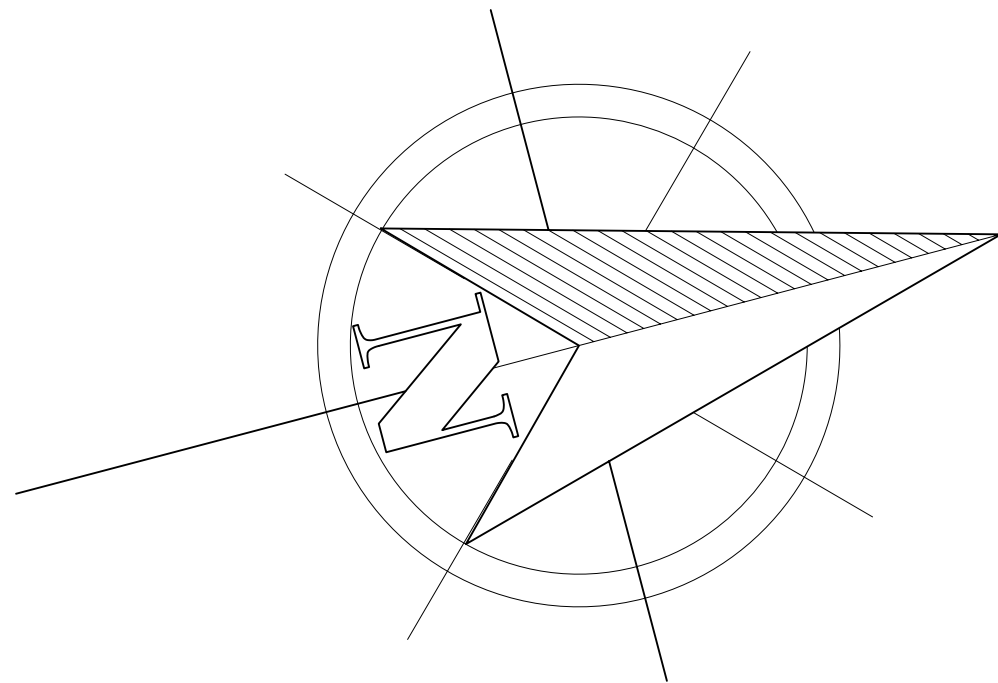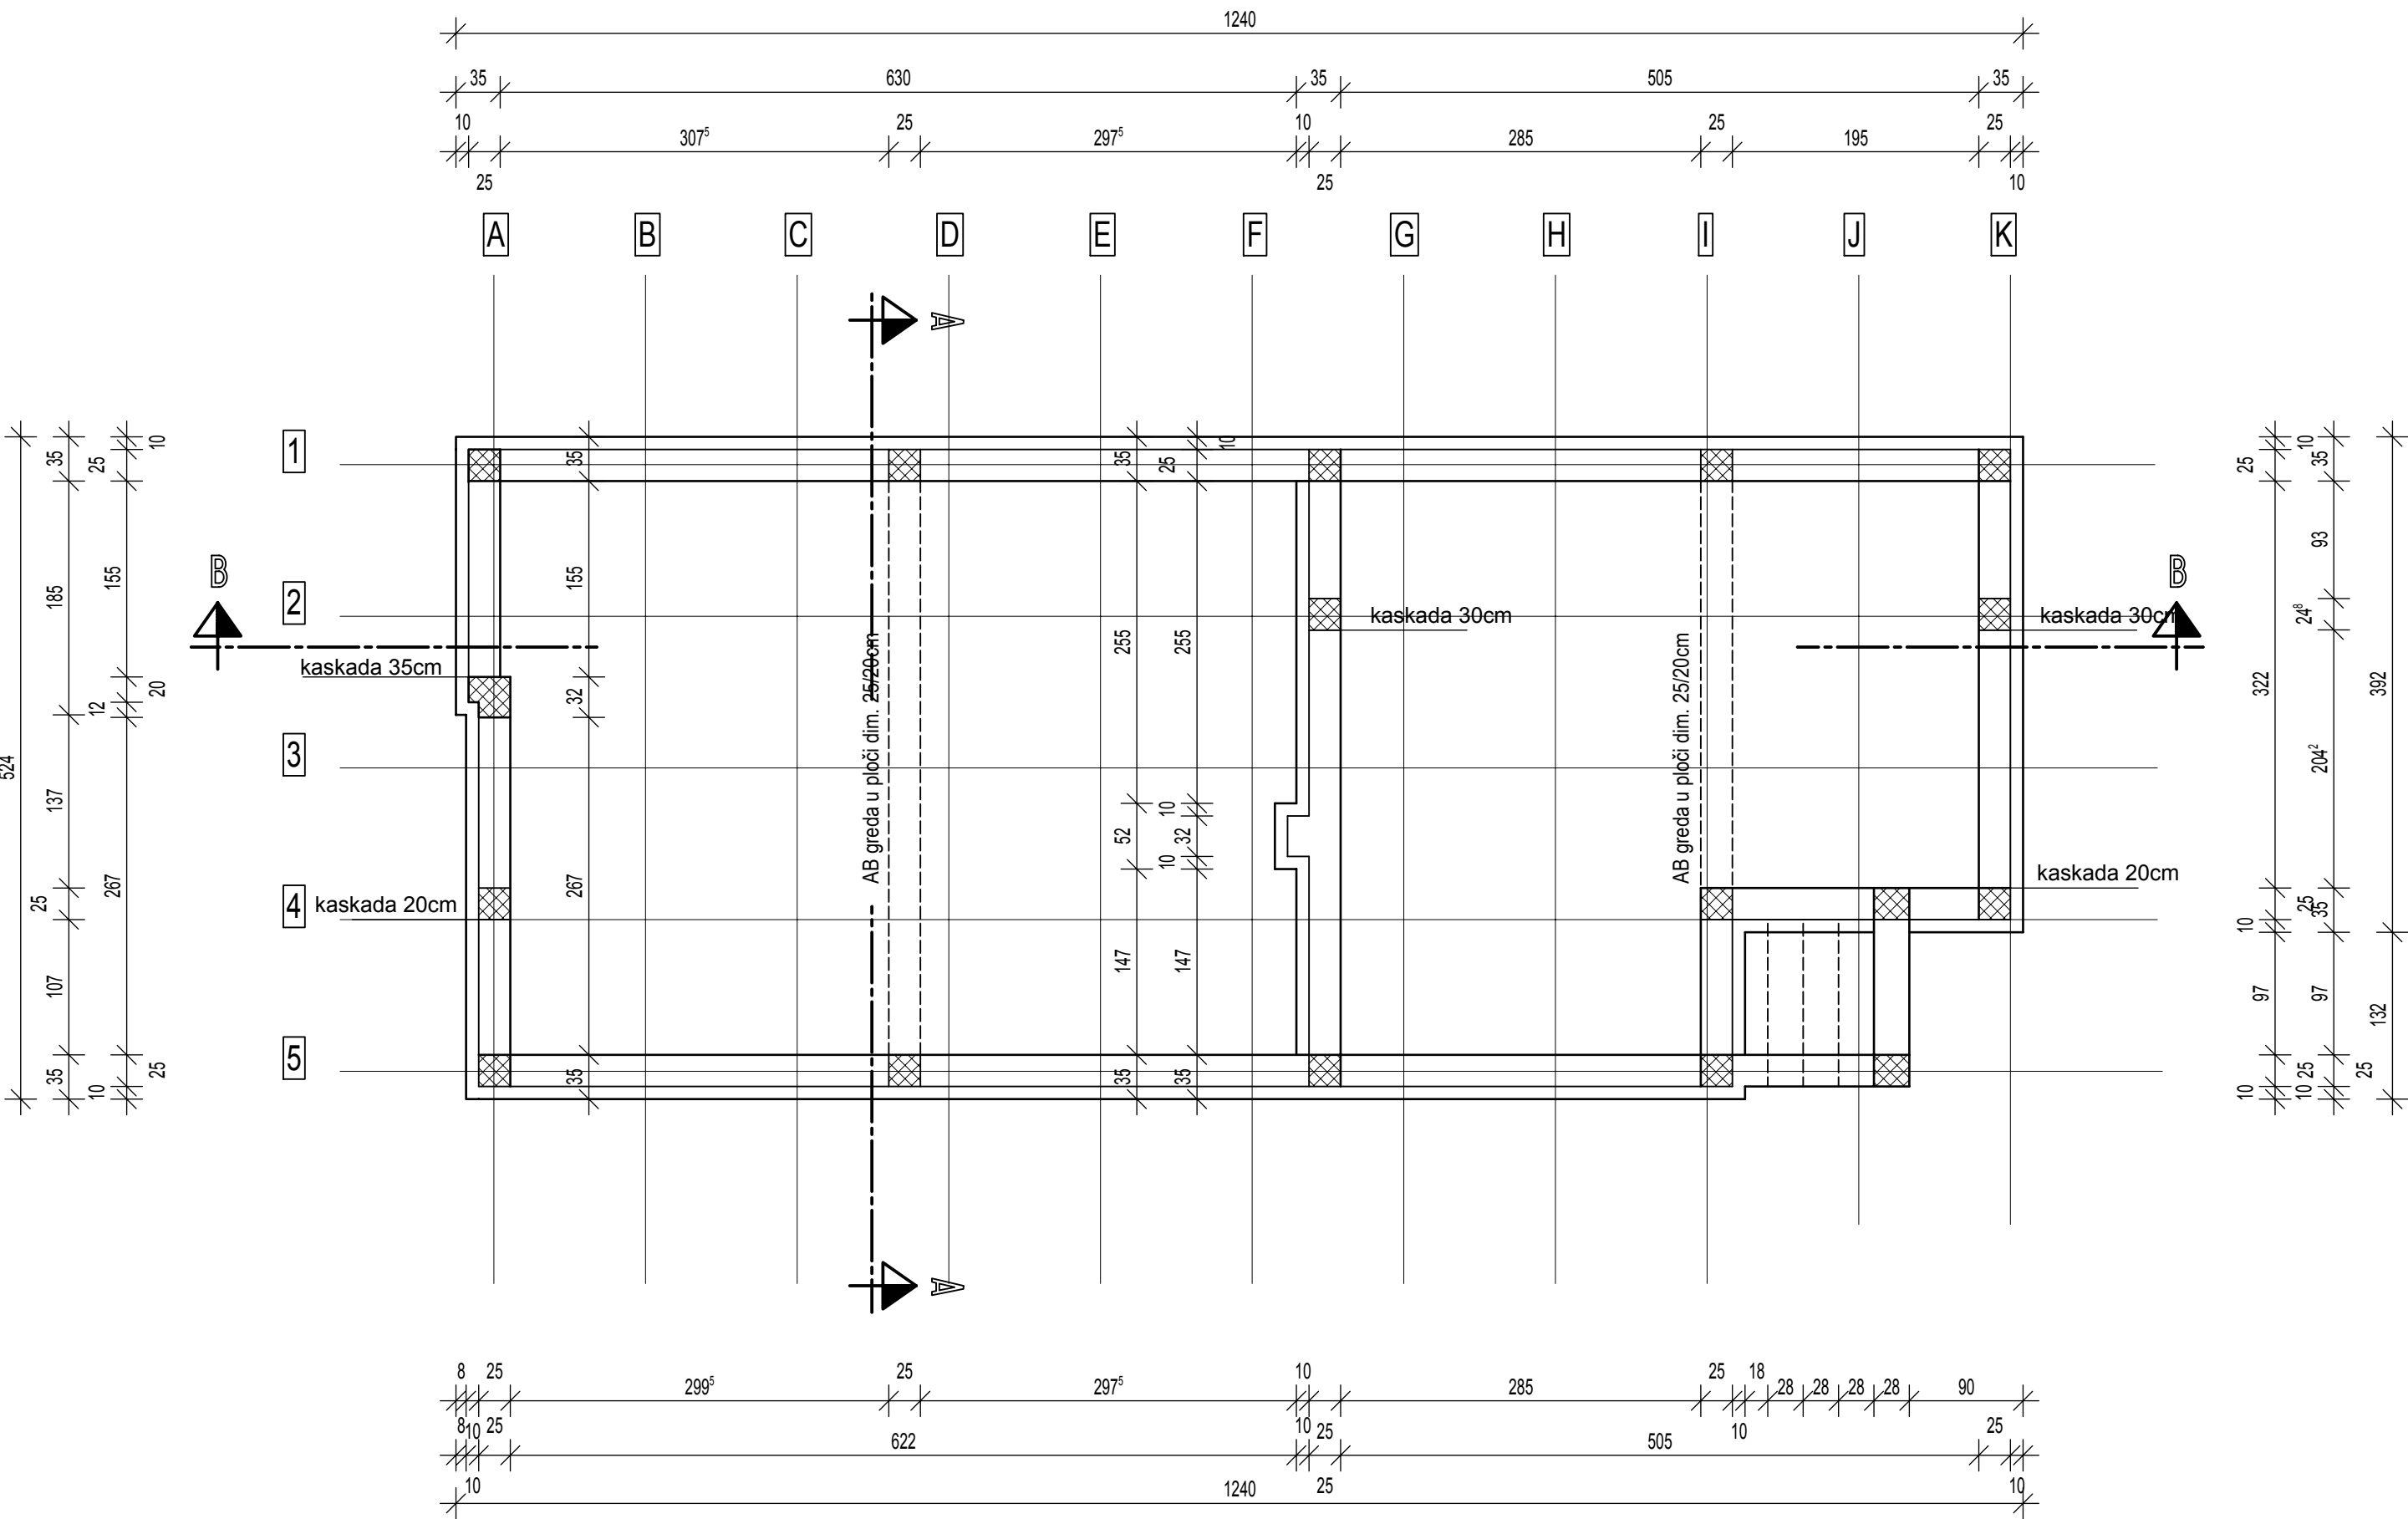

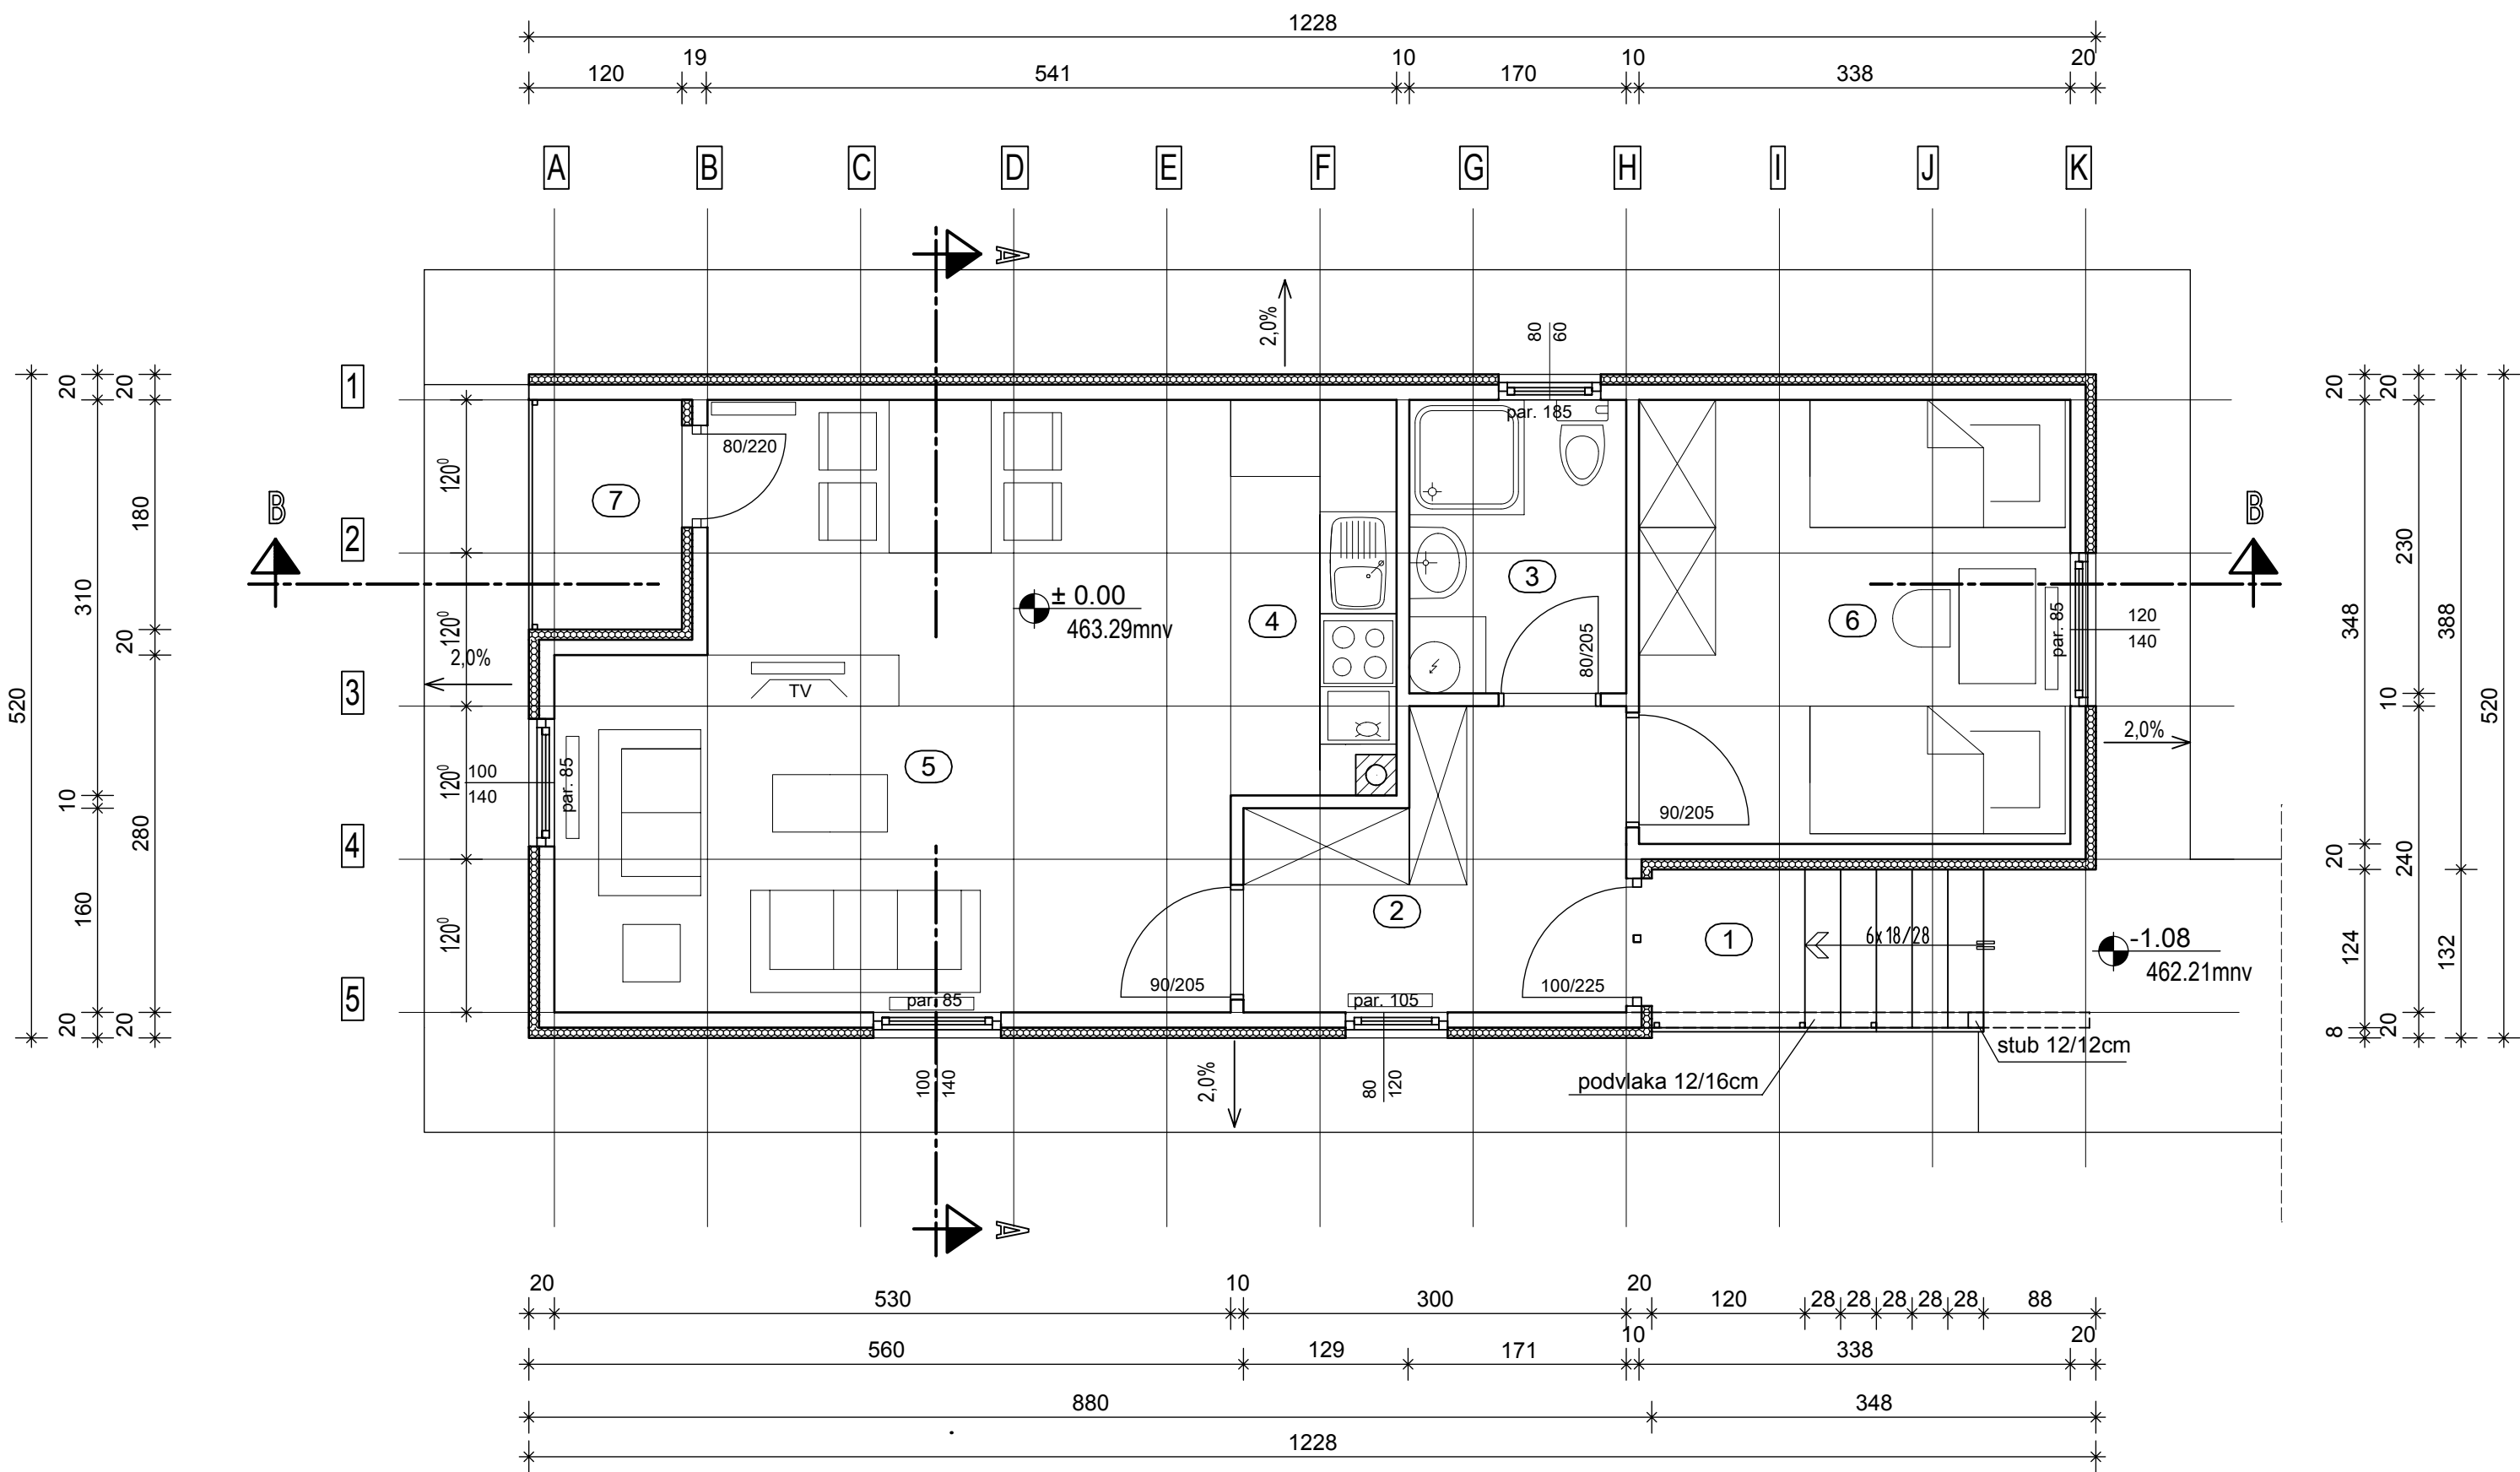



<div><div><div><div></div><div>STANDARD INVEST GROUP</div></div><div><div>STANDARD INVEST GROUP D.O.O., 11118 Beograd Sazanova 106, Tel. +381 11 28 333 62 Email: office@standardinvest.rs Telefaks: +381 11 28 333 62</div></div></div></div>			BR. PROJEKTA: 39-1 /16	PGD 39-1/16-A	PROJEKAT ZA GRAĐEVINSKU DOZVOLU PROJEKAT ARHITEKTURE
Investitor: Nikolić Gordana selo Ribare, Svrlijig			CRTEŽ: osnova temelja		
Klasifikacioni broj: 111011	Kategorija objekta: A	BRGP objekta: 59.26m²			
Naziv objekta: STAMBENI OBJEKAT TIP 2, dvosoban			ODGOVORNI PROJEKTANT: Dragana Zečević, dipl.ing.arh. licenca 300 1982 03		
Lokacija: selo Ribare k.p.br. 3258 KO Ribare			PEČAT: 		
Informacija o lokaciji: ROP-SVR-28900-LOC-1/2016 od 09.12.2016.godine			RAZMERA: 1:50	DATUM: februar, 2017.	BROJ CRTEŽA: 02



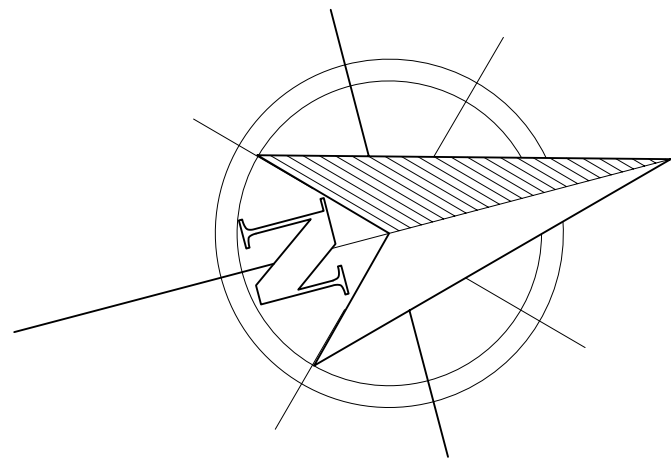



STAMBENI OBJEKAT -TIP 2 -dvosobni				
	NAZIV PROSTORIJE	Pov.(m²)	Obim(m')	PODOVI
1.	ULAZ SA STEPENIŠTEM	2.18		keramičke pločice
2.	PREDSOBLJE	6.18	10.80	keramičke pločice
3.	KUPATILO	3,91	8.00	keramičke pločice
4.	KUHINJA	4.01	5.80	keramičke pločice
5.	DNEVNA SOBA SA TRPEZARIJOM	23.00	17.12	laminat
6.	SOBA	11.76	13.72	laminat
7.	LOĐA	2.11		keramika
Površina stana koja se greje		48.86 m²		
Ukupno NETO površina objekta		50.97m²		
Ukupno BRUTO površina objekta		59.26 m²		



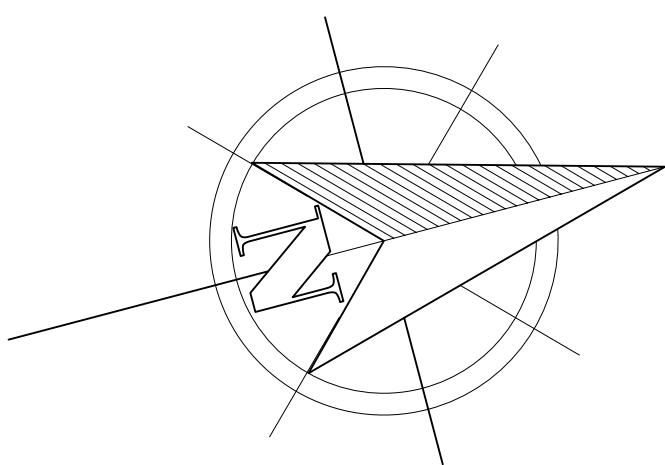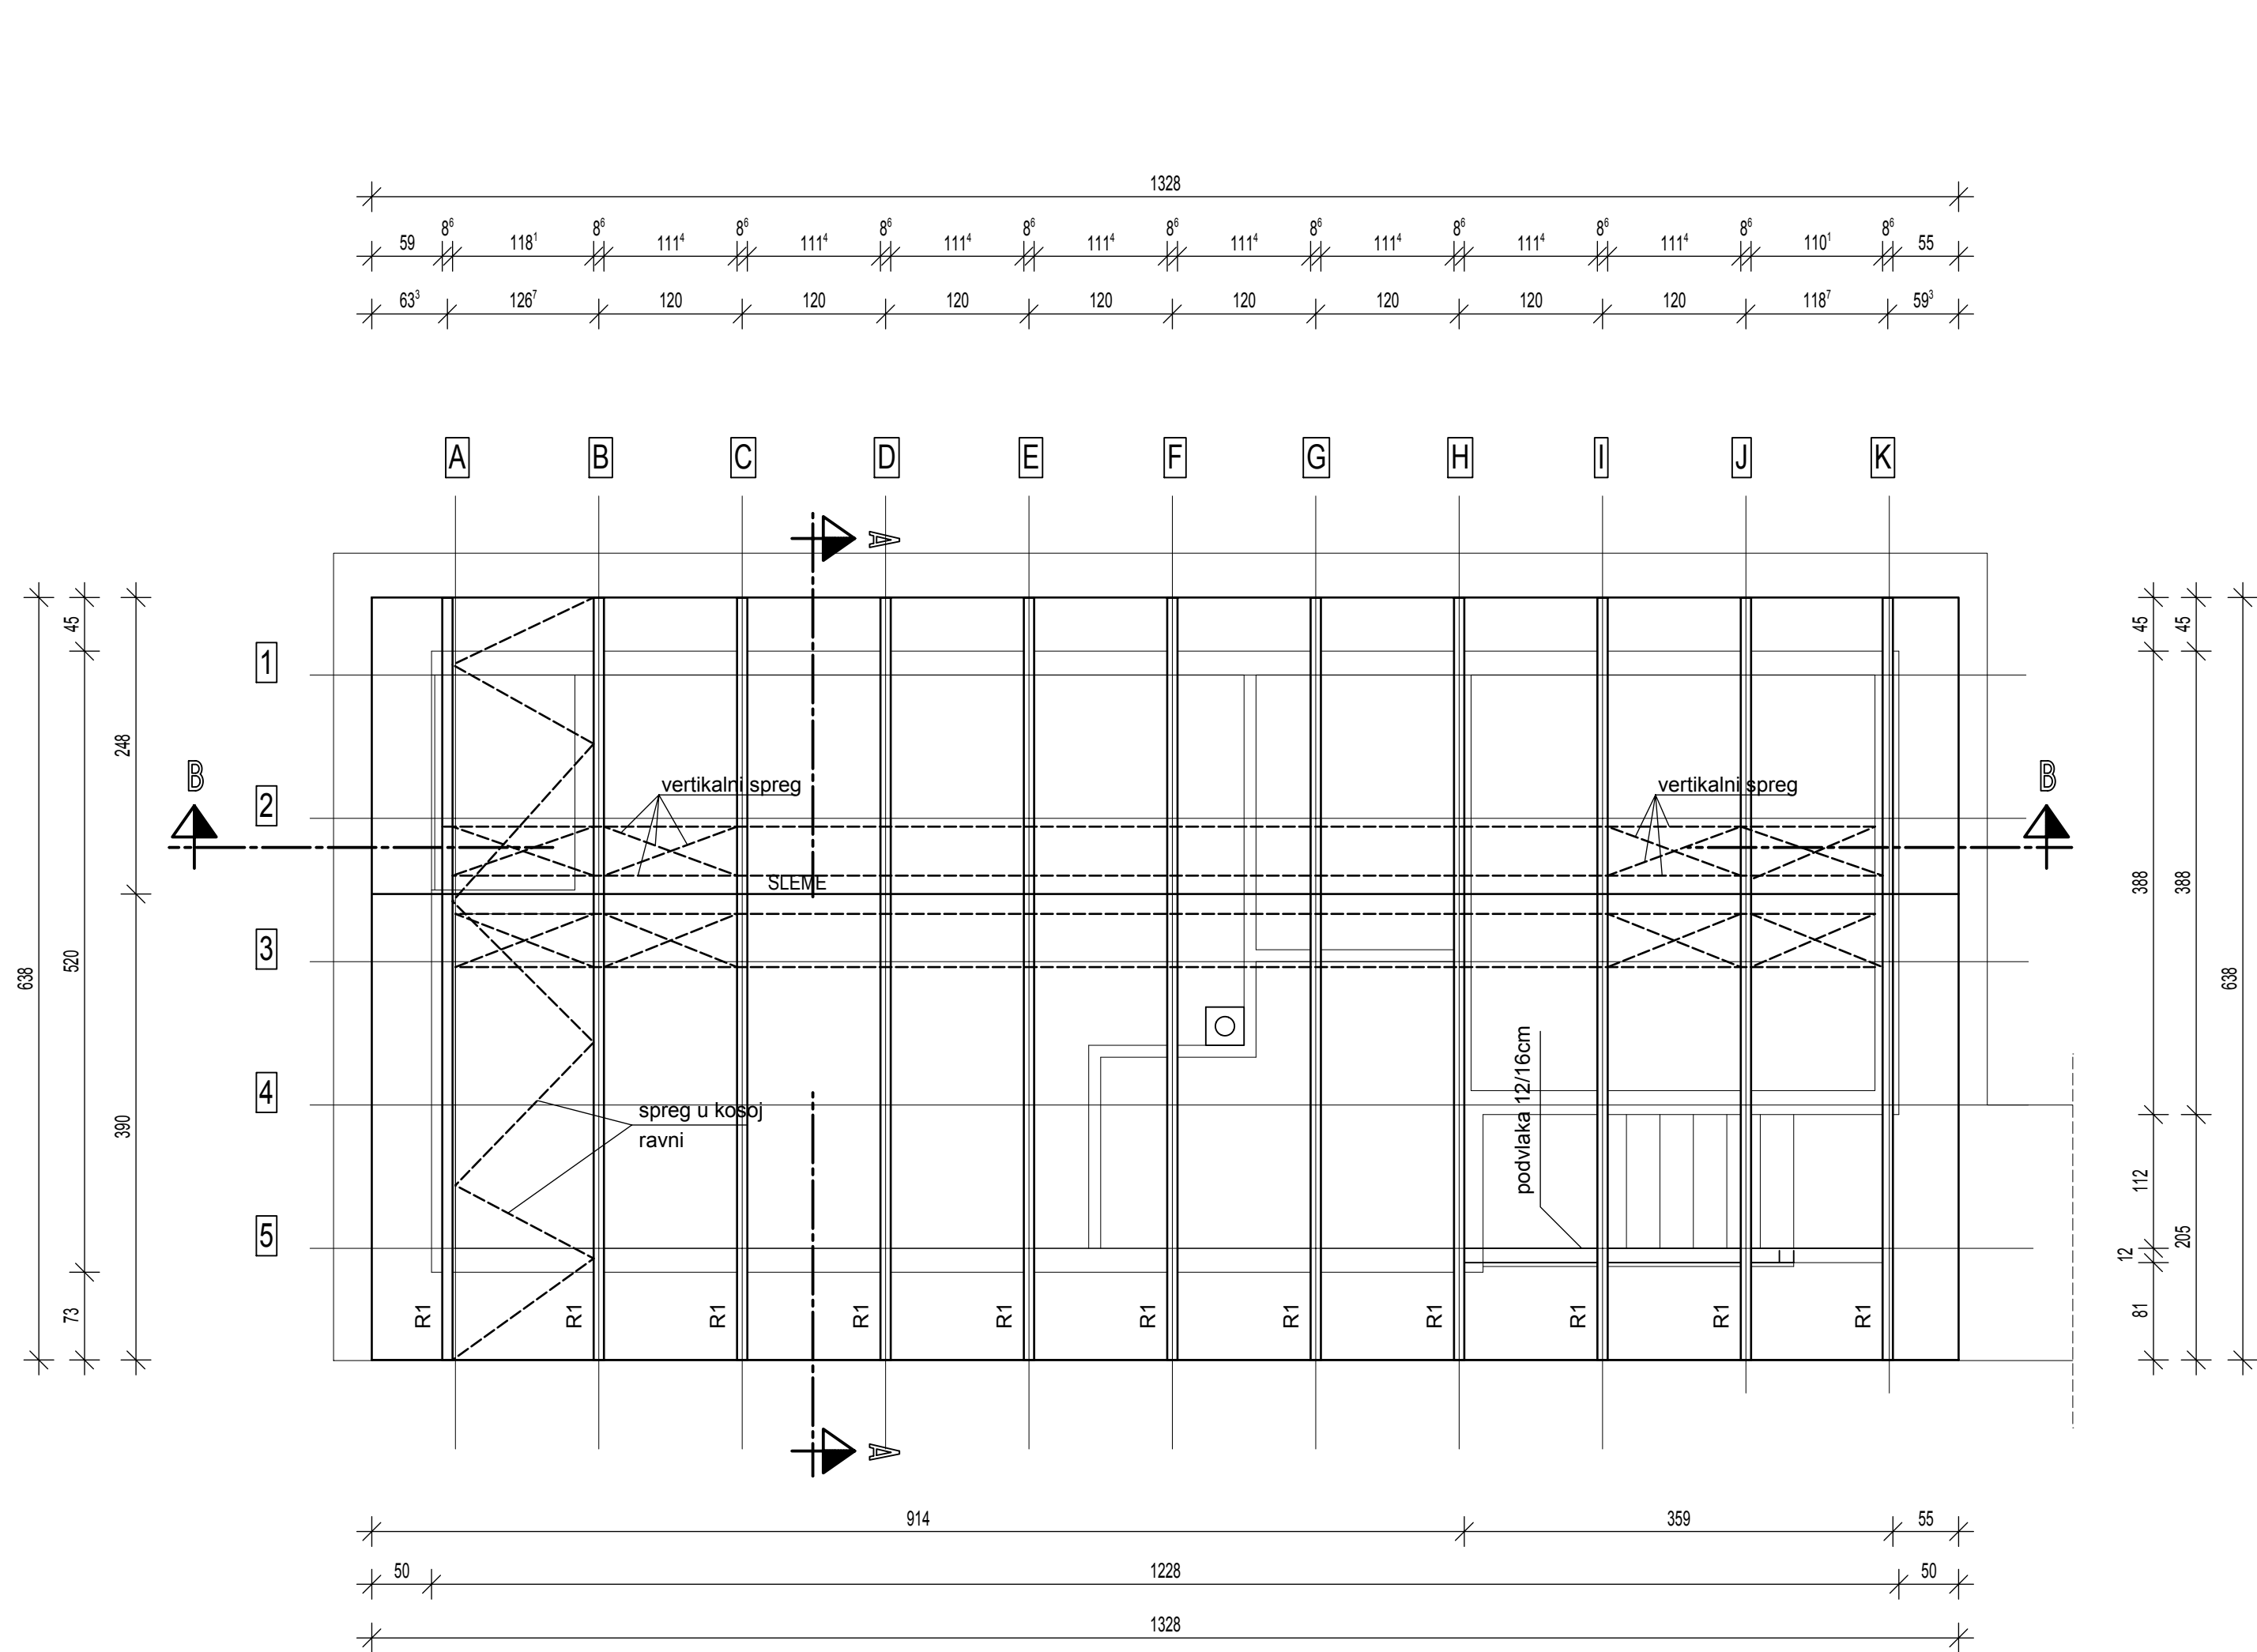


 <div>STANDARD INVEST GROUP D.O.O., 11118 Beograd Sazanova 106, Tel. +381 11 28 333 62 Email: office@standardinvest.rs Telefaks: 155-7770-77</div>		BR. PROJEKTA:		PGD	PROJEKAT ZA GRAĐEVINSKU DOZVOLU
		39-1 /16	39-1/16-A	PROJEKAT ARHITEKTURE	
Investitor: Nikolić Gordana selo Ribare, Svrlijig			CRTEŽ:		
Klasifikacioni broj: 111011	Kategorija objekta: A	BRGP objekta: 59.26m ²	osnova temelja		
Naziv objekta: STAMBENI OBJEKAT TIP 2, dvosoban			ODGOVORNI PROJEKTANT:		
Lokacija: selo Ribare k.p.br. 3258 KO Ribare			Dragana Zečević, dipl.ing.arh. licenca 300 1982 03		
Informacija o lokaciji:			RAZMERA:	DATUM:	BROJ CRTEŽA:
ROP-SVR-28900-LOC-1/2016 od 09.12.2016.godine			1:50	februar, 2017.	03

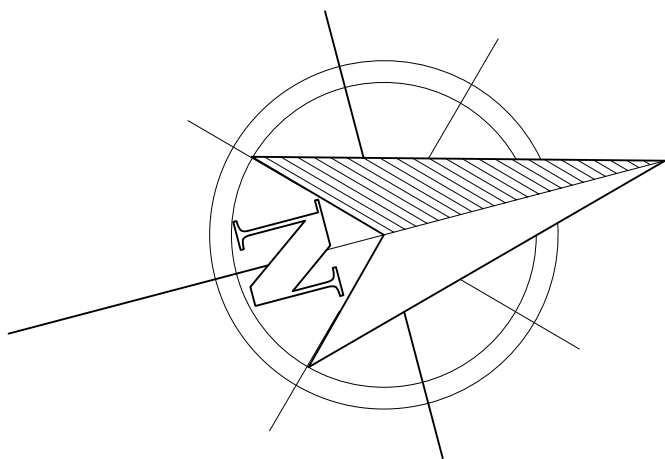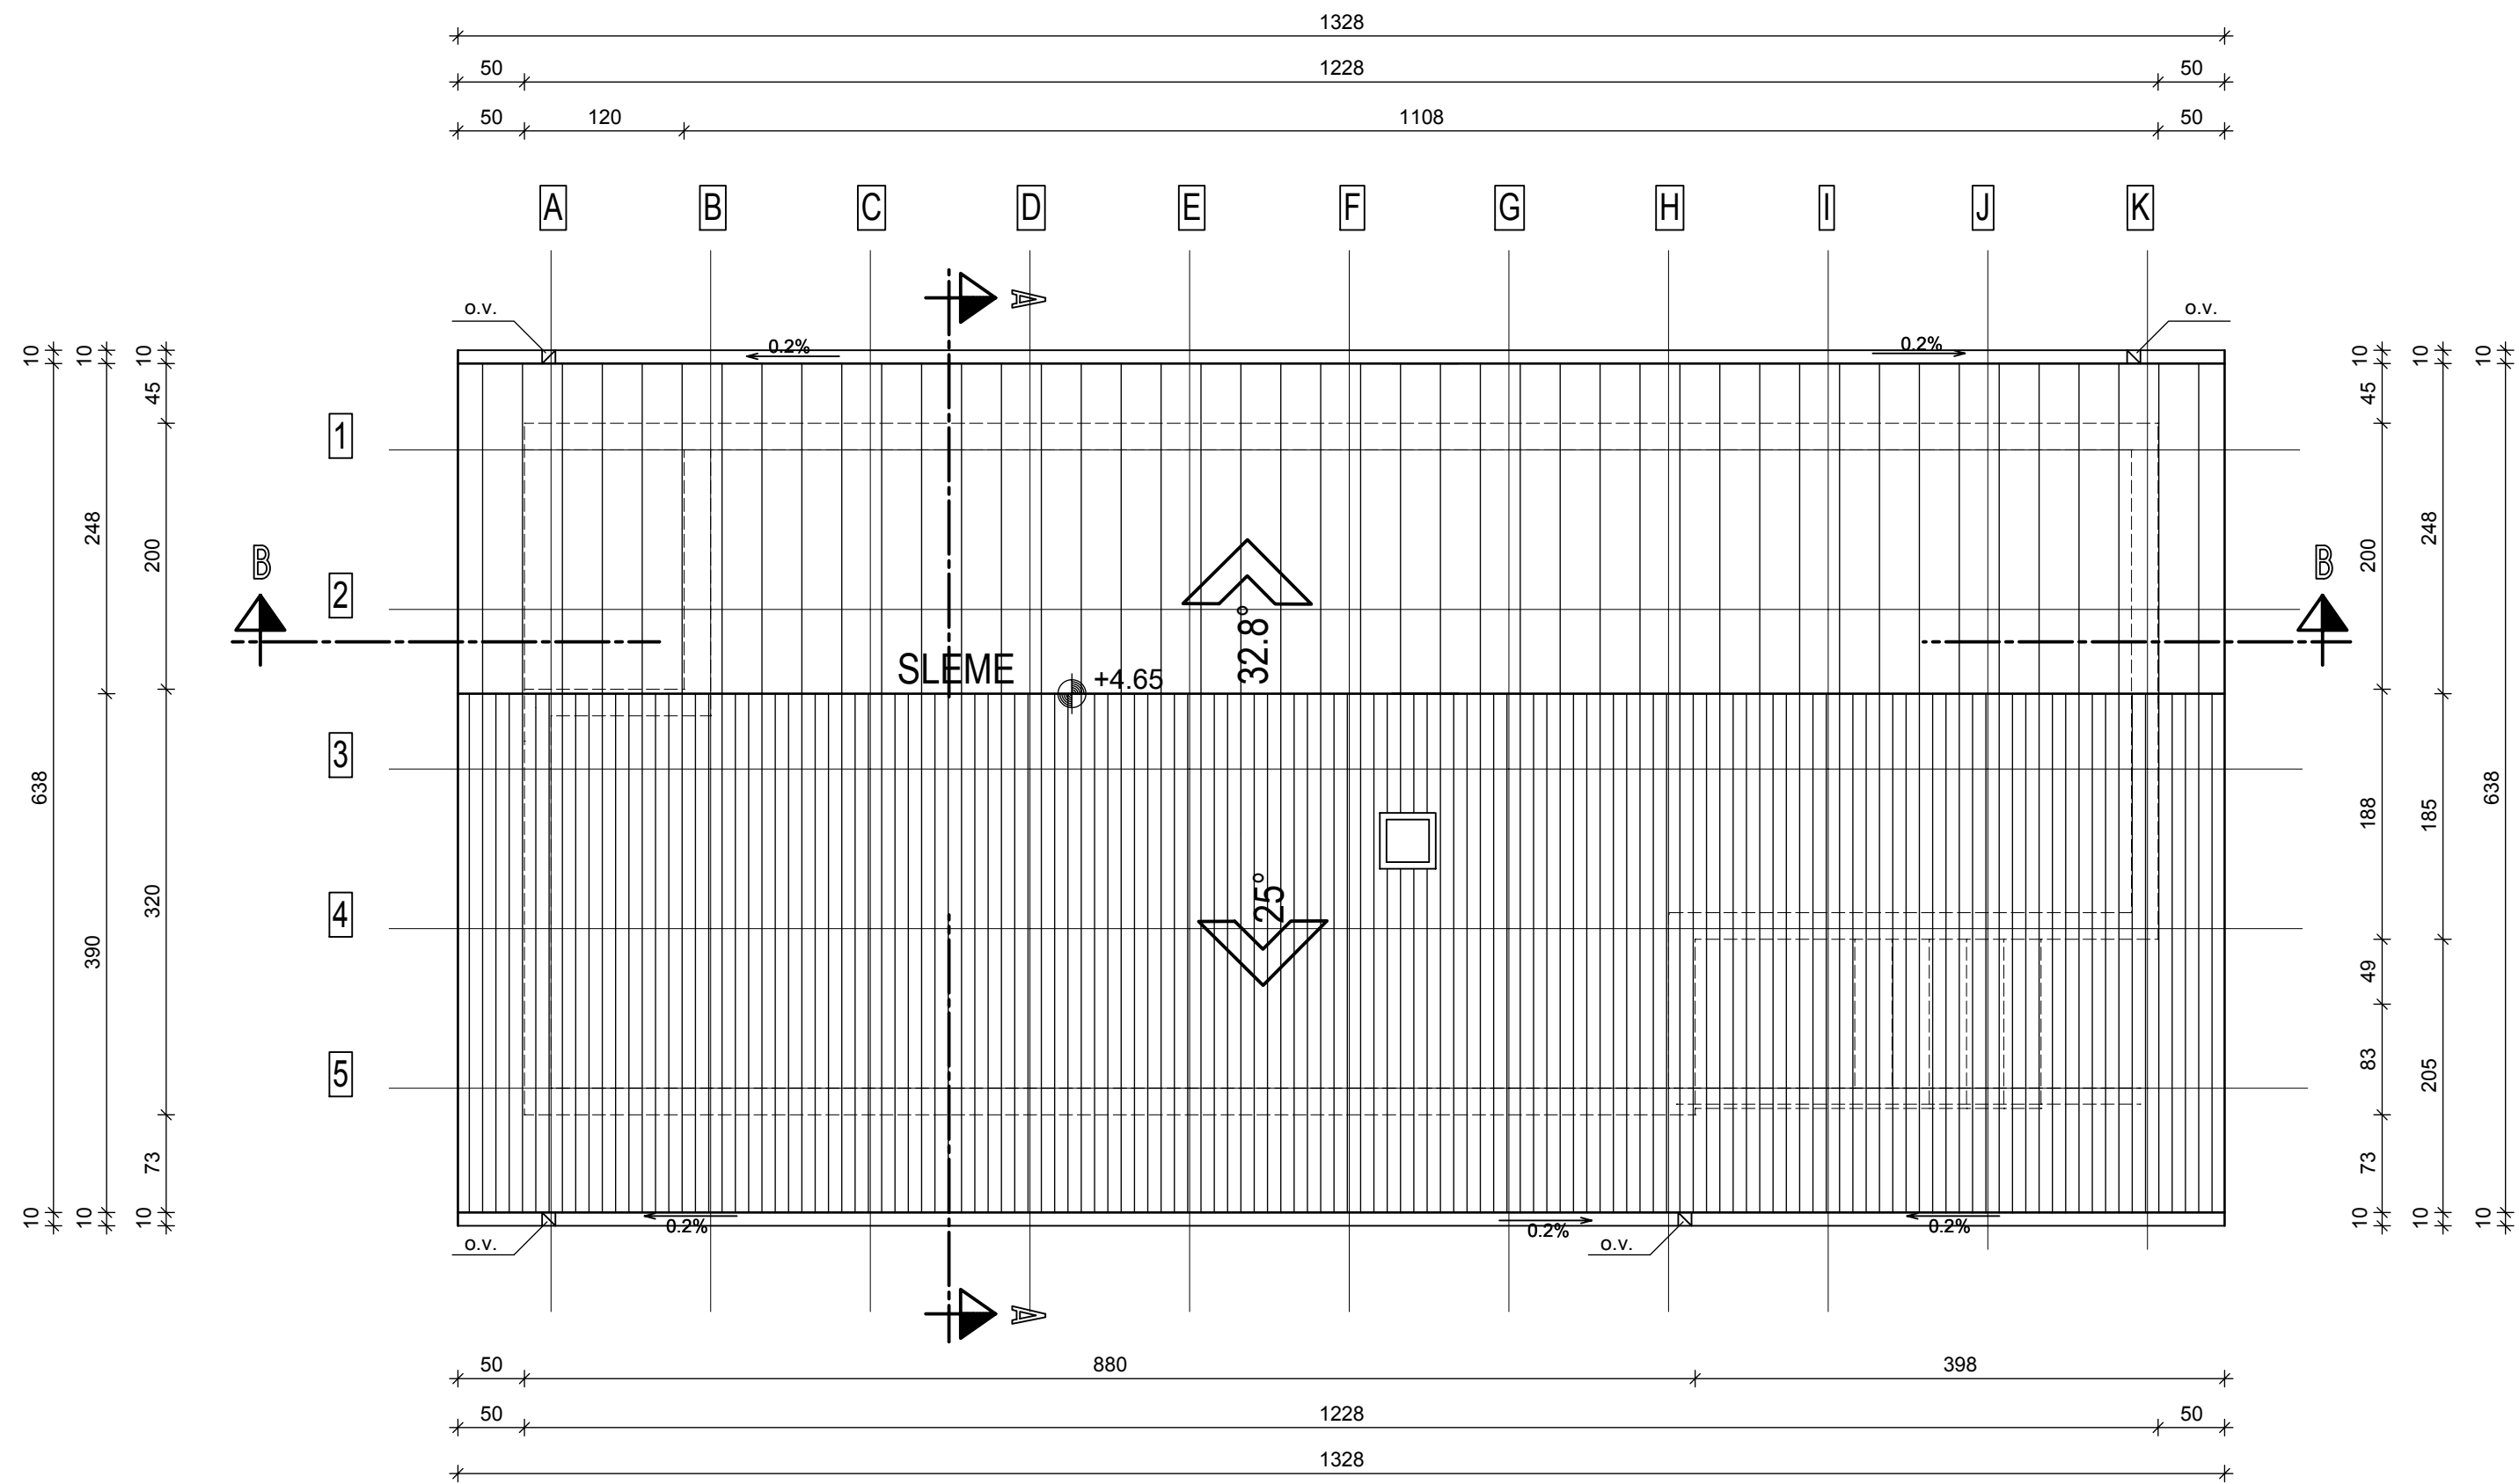

<div><div>STANDARD INVEST GROUP</div><div>STANDARD INVEST GROUP D.O.O., 11118 Beograd Sazanova 106, Tel. +381 11 28 333 62 Email: office@standard.rs Telefaks: +381 11 28 333 62</div></div>		BR. PROJEKTA:		PGD	PROJEKAT ZA GRAĐEVINSKU DOZVOLU
		39-1 /16	39-1/16-A	PROJEKAT ARHITEKTURE	
Investitor: Nikolić Gordana selo Ribare, Svrlijig			CRTEŽ:		
Klasifikacioni broj: 111011	Kategorija objekta: A	BRGP objekta: 59.26m ²	osnova krovne konstrukcije		
Naziv objekta: STAMBENI OBJEKAT TIP 2, dvosoban			ODGOVORNI PROJEKTANT:		
Lokacija: selo Ribare k.p.br. 3258 KO Ribare			Dragana Zečević, dipl.ing.arh. licenca 300 1982 03		
Informacija o lokaciji:			RAZMERA:	DATUM:	BROJ CRTEŽA:
ROP-SVR-28900-LOC-1/2016 od 09.12.2016.godine			1:50	februar, 2017.	04



<div><div>STANDARD INVEST GROUP D.O.O., 11118 Beograd Sazanova 106, Tel. +381 11 28 333 62 Email: office@investgroup.rs Telefaks: 155-7770-77</div></div>			BR. PROJEKTA:		PGD	PROJEKAT ZA GRAĐEVINSKU DOZVOLU
39-1 /16			39-1/16-A		PROJEKAT ARHITEKTURE	
Investitor: Nikolić Gordana selo Ribare, Svrlijig			CRTEŽ:			
Klasifikacioni broj: 111011			Kategorija objekta: A		BRGP objekta: 59.26m ²	
Naziv objekta: STAMBENI OBJEKAT TIP 2, dvosoban			ODGOVORNI PROJEKTANT:		PEČAT:	
Lokacija: selo Ribare k.p.br. 3258 KO Ribare			Dragana Zečević, dipl. ing. arh. licenca 300 1982 03			
Informacija o lokaciji:			RAZMERA:		DATUM:	
ROP-SVR-28900-LOC-1/2016 od 09.12.2016.godine			1:50		februar, 2017.	
					BROJ CRTEŽA: 05	

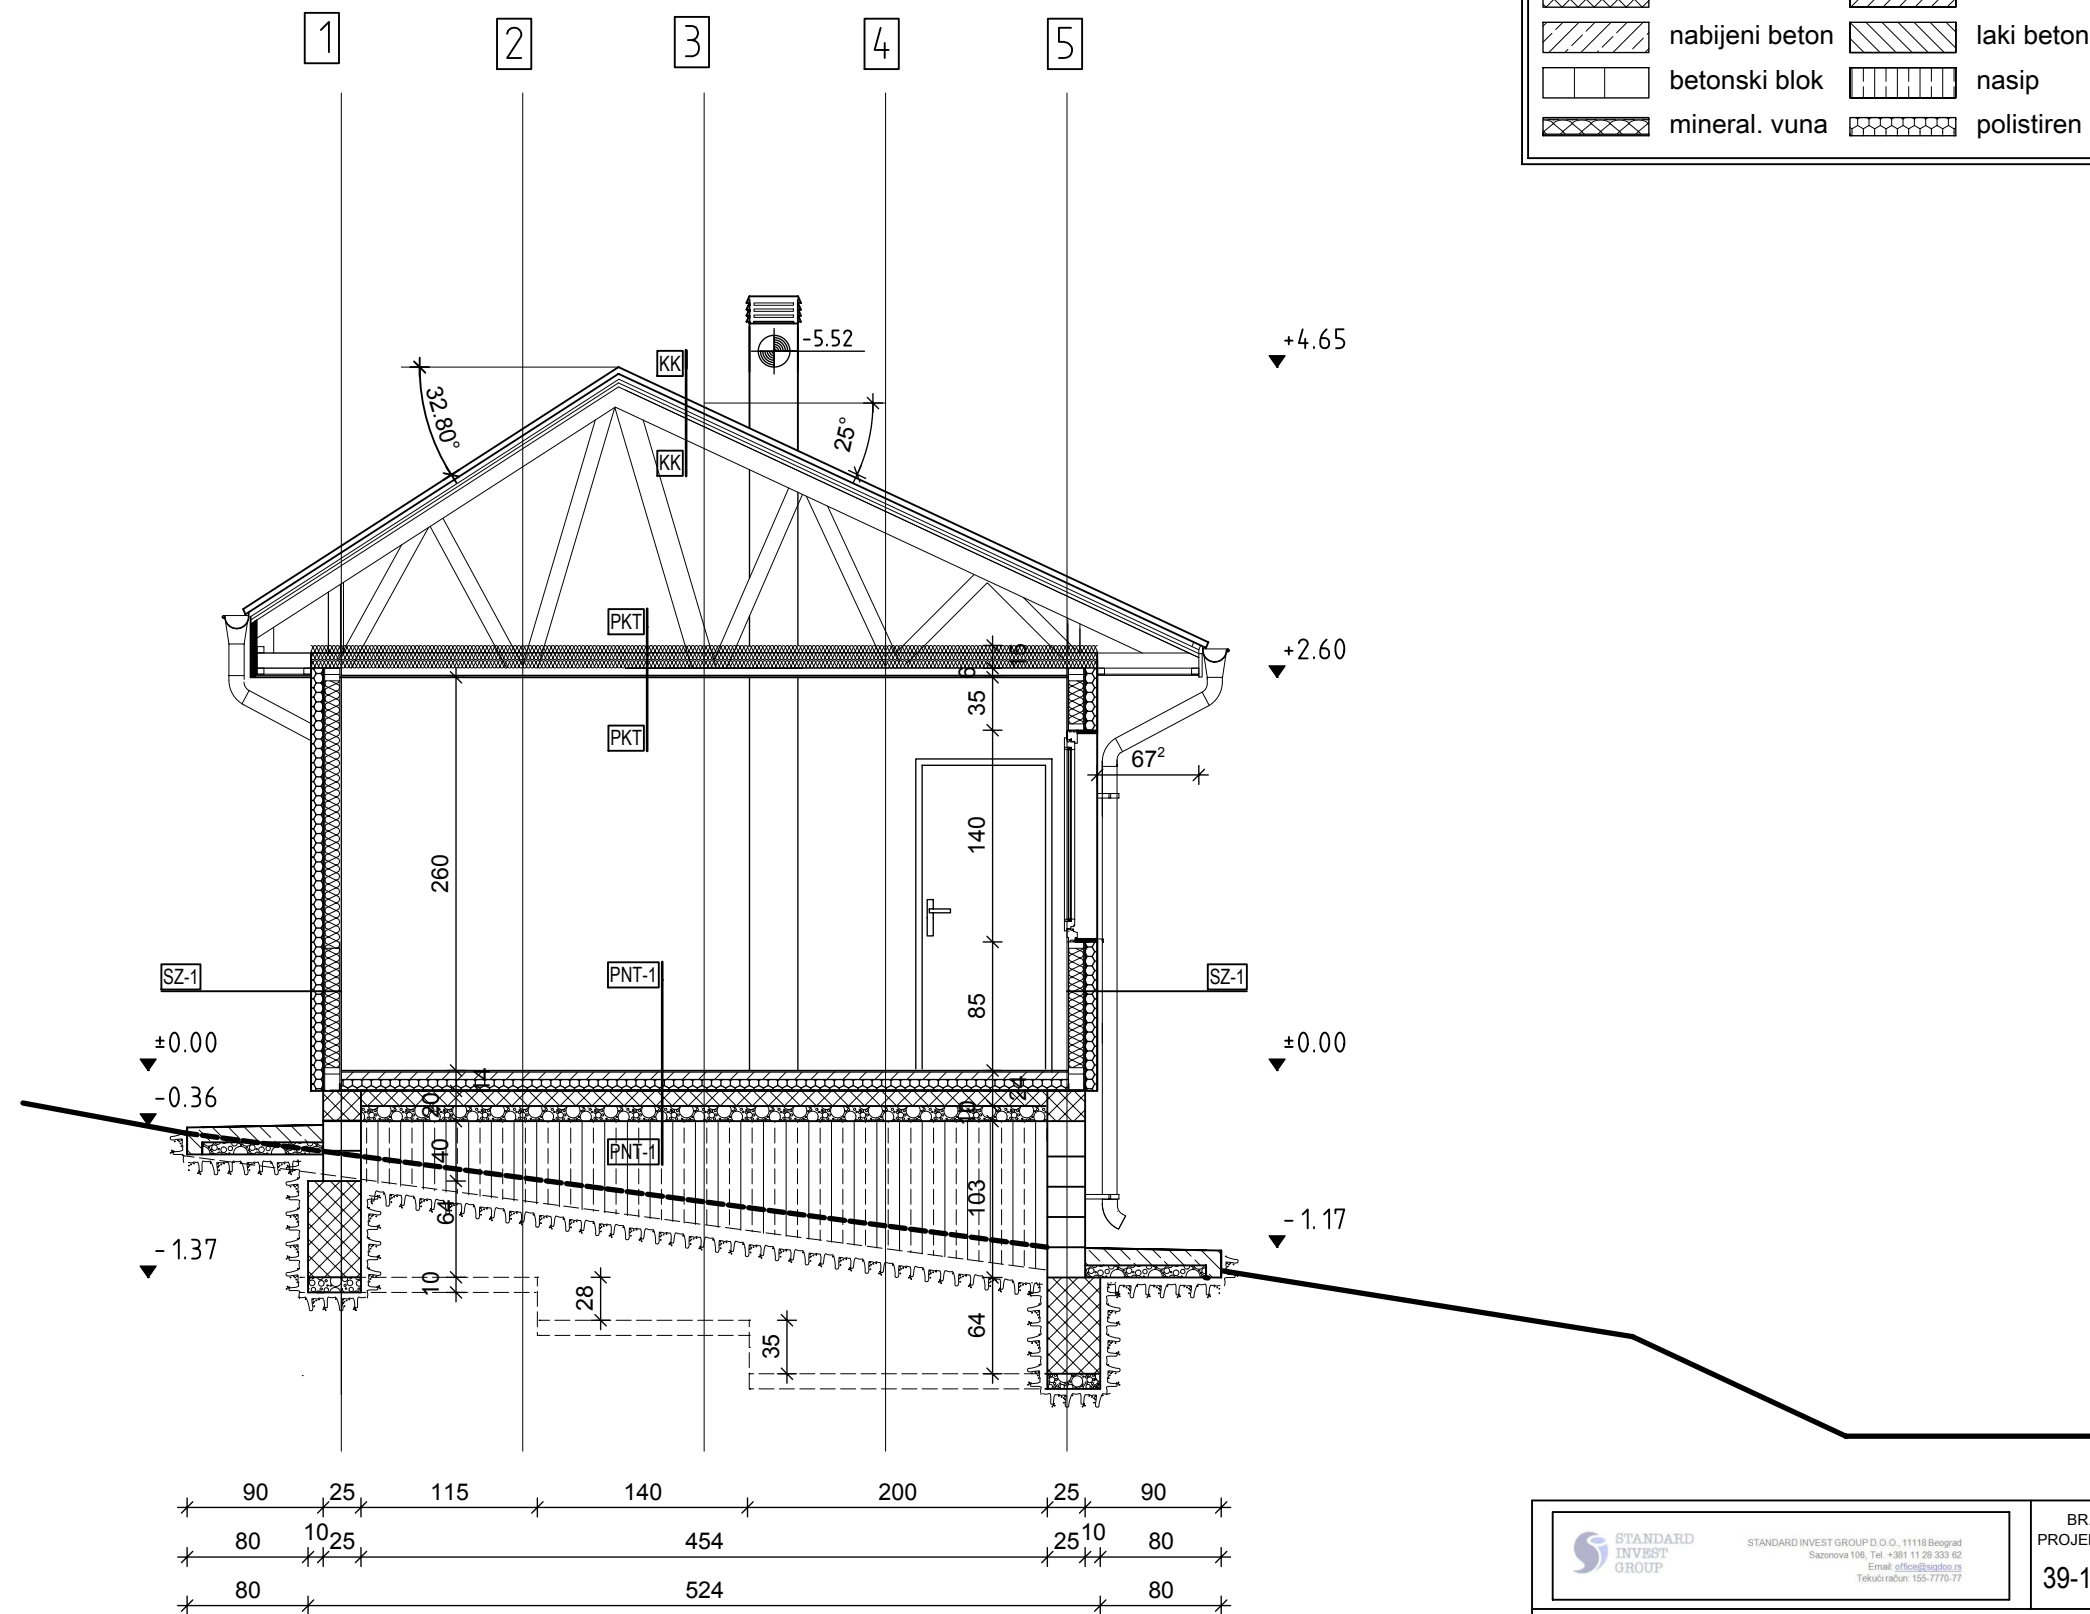


LEGENDA MATERIJALIZACIJE



	armirani beton		cem. estrih		linija iskopa
	nabijeni beton		laki beton		šljunak
	betonski blok		nasip		hidroizolacija
	mineral. vuna		polistiren		



[PNT-1] POD NA TLU	[PNT-2] POD NA TLU	[PNT-3] POD TERASE	[SZ1] SPOLJNI ZID	[PKT] PLAFON KA TAVANU	[KK] SLOJEVI KROVA
laminat 1.0cm	keramika na lepku 1.5cm	keramika 1.5cm	akrilna fasada 0.3cm	negrejjani tavan	crep "Ideal"
cementni estrih 4.0cm	cementni estrih 4.0cm	cementni estrih 4.0 cm	baunit lepak 0.5cm	mineralna vuna 20cm	krovna letva 2.4/4.8cm
PVC folija	PVC folija	laki beton 8.0 cm	polistiren 8.0cm	plafonska letva 4.0/4.8cm	kontra letva 4.0/4.8cm
stirodur 9.0cm	stirodur 9.0cm	betonska ploča 10 cm	OSB 3 ploča 1.1cm	paronepropusna folija	daščana oplata 2.4cm
hidroizolacija 0.5 cm	hidroizolacija 0.5 cm	tampon šljunka 10 cm	ram+min.vuna 10 cm	gips ploča 1.25cm	krovna folija-"PERGAMIN"
betonska ploča 10 cm	betonska ploča 10 cm	nabijena zemlja	paronepropusna folija		gornji pojas krovne rešetke
tampon šljunka 10 cm	tampon šljunka 10 cm		OSB3 ploča 1.1cm		
nabijena zemlja	nabijena zemlja		gips ploča 1.25cm		

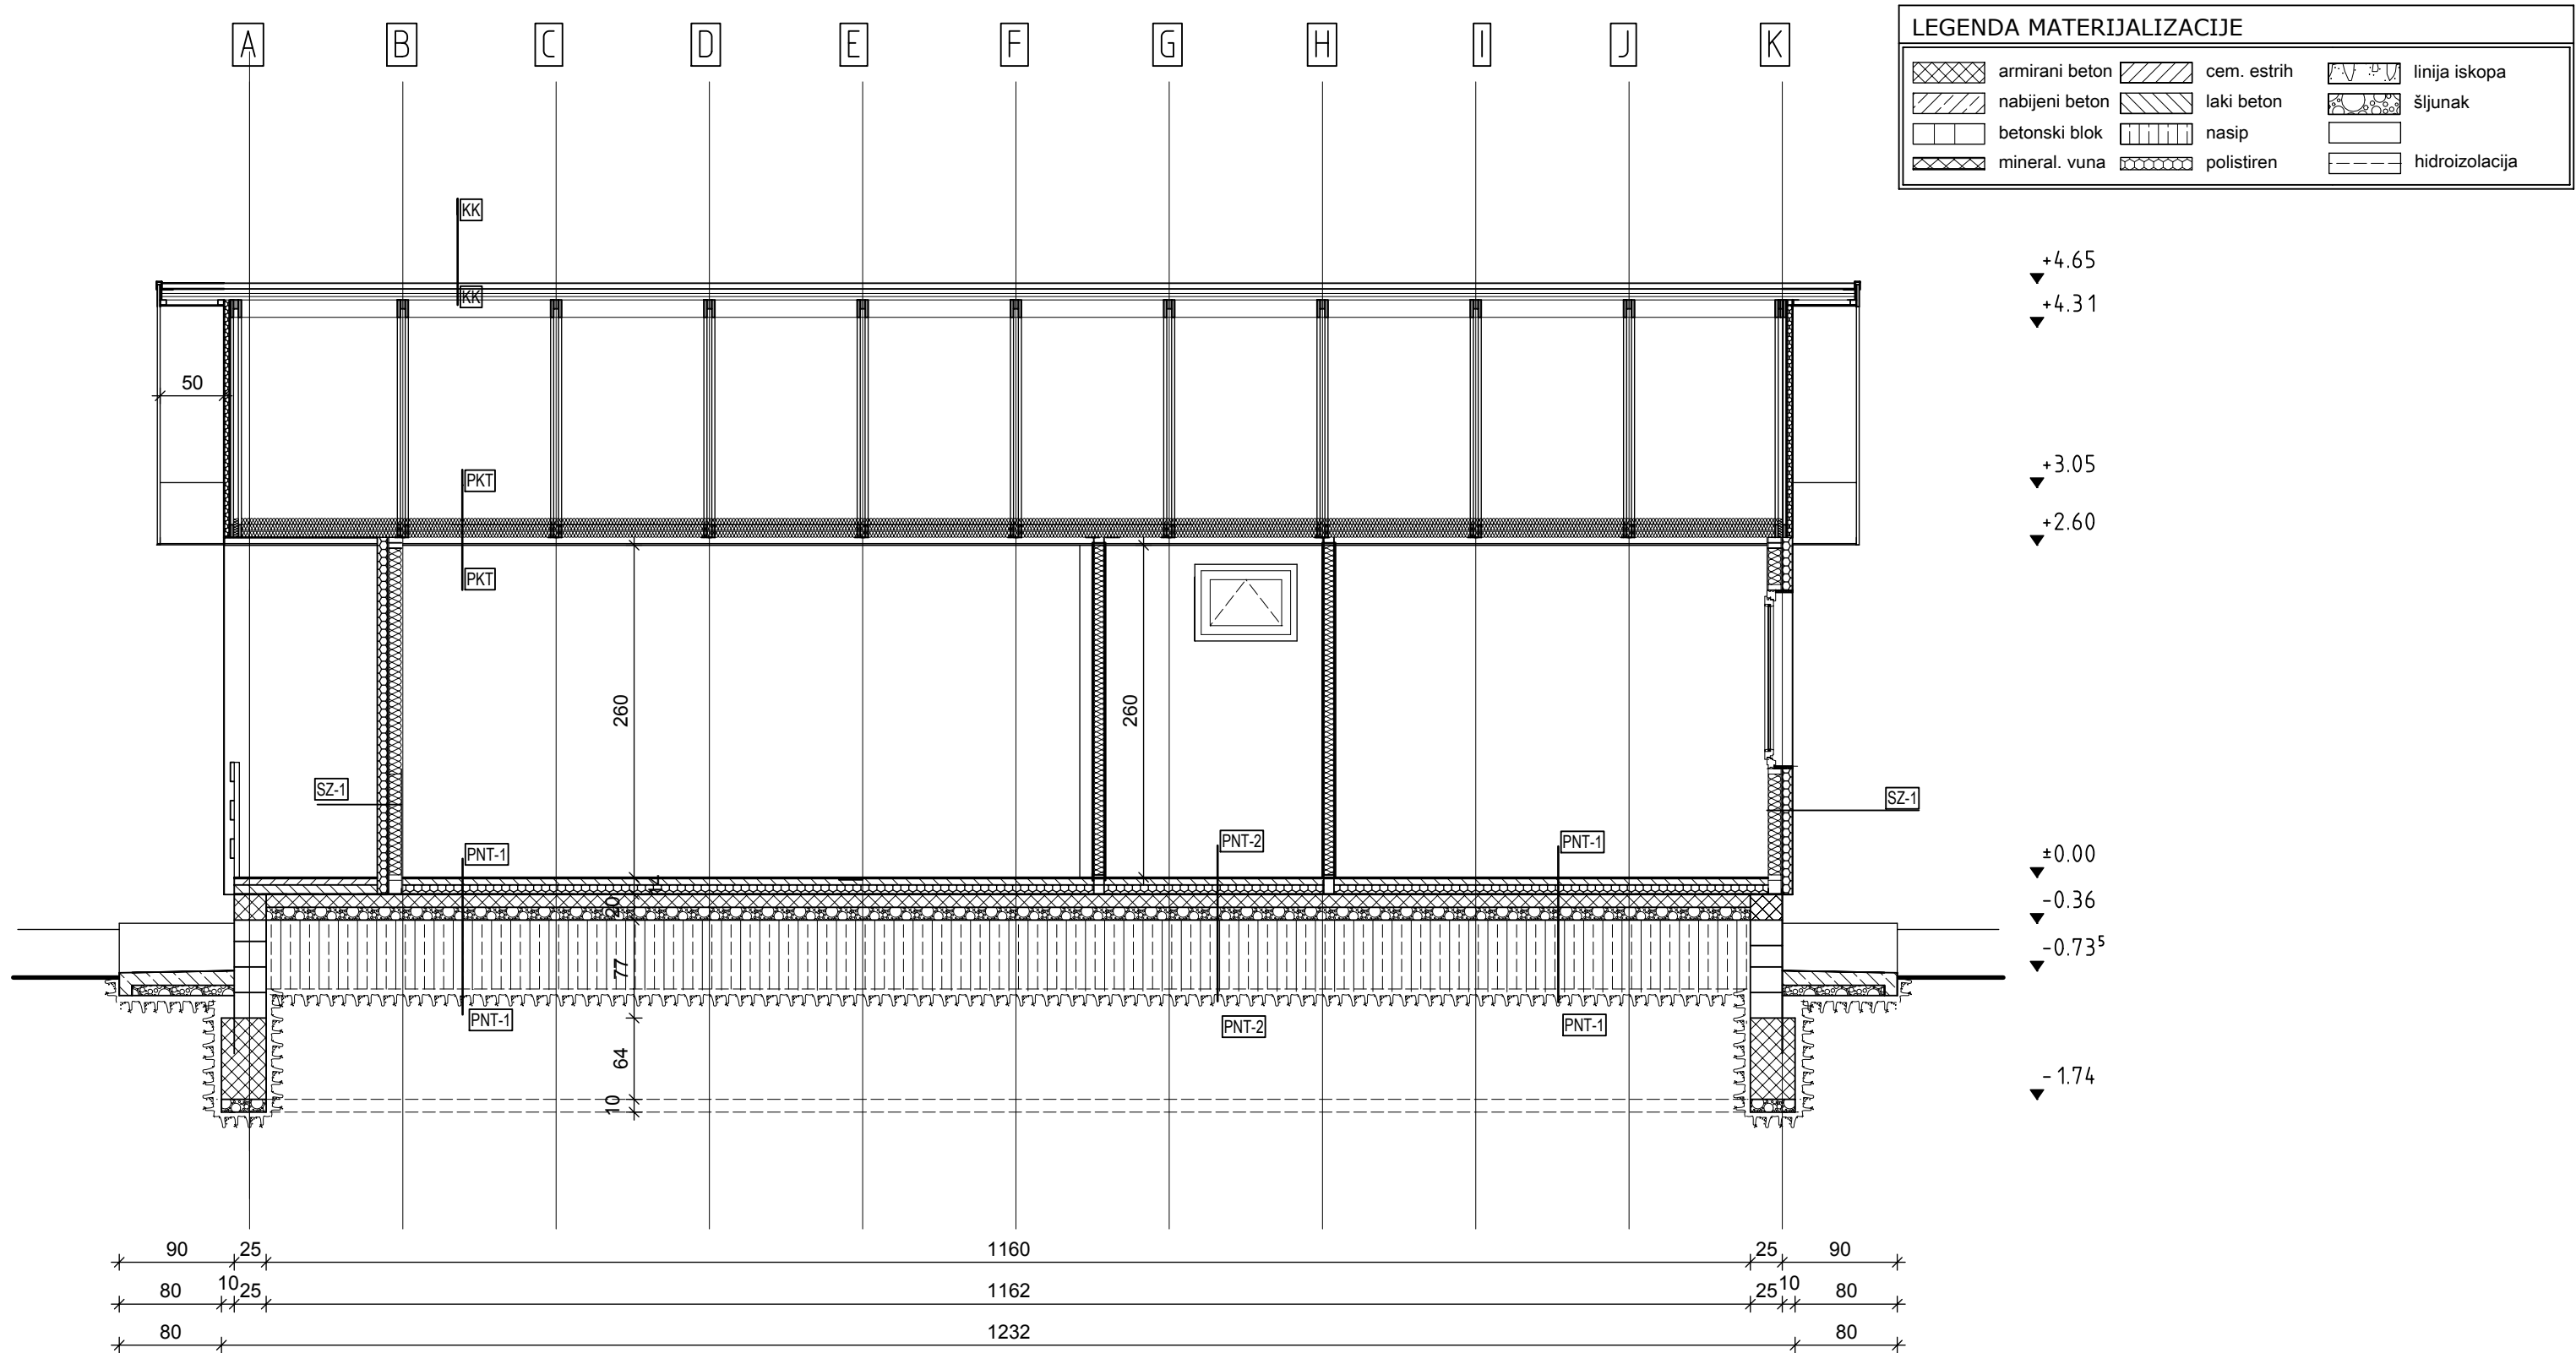			BR. PROJEKTA: 39-1/16	PGD 39-1/16-A	PROJEKAT ZA GRAĐEVINSKU DOZVOLU
Investitor: Nikolić Gordana selo Ribare, Svrlijig			CRTEŽ: presek A-A		
Klasifikacioni broj: 111011	Kategorija objekta: A	BRGP objekta: 59.26m ²	ODGOVORNI PROJEKTANT: Dragana Zečević dipl.ing.arh. licenca 300 1982 03		
Naziv objekta: STAMBENI OBJEKAT TIP 2, dvosoban			Informacija o lokaciji: ROP-SVR-28900-LOC-1/2016 od 09.12.2016.god.		
Lokacija: selo Ribare k.p.br. 3258 KO Ribare			RAZMERA: 1:50	DATUM: februar,2017.	BROJ CRTEŽA: 06




PNT-1 POD NA TLU	PNT-2 POD NA TLU	PNT-3 POD TERASE	SZ1 SPOJNI ZID	PKT PLAFON KA TAVANU	KK SLOJEVI KROVA
laminat 1.0cm	karamika na lepku 1.5cm	keramika 1.5cm	akrilna fasada 0.3cm	negrejani tavan	crep "Ideal"
cementni estrih 4.0cm	cementni estrih 4.0cm	cementni estrih 4.0 cm	baumit lepak 0.5cm	mineralna vuna 20cm	krovna letva 2.4/4.8cm
PVC folija	PVC folija	laki beton 8.0 cm	polistiren 8.0cm	plafonska letva 4.0/4.8cm	kontra letva 4.0/4.8cm
stirodur 9.0cm	stirodur 9.0cm	betonska ploča 10 cm	OSB 3 ploča 1.1cm	paronepropusna folija	daščana oplata 2.4cm
hidroizolacija 0.5 cm	hidroizolacija 0.5 cm	tampon šljunka 10 cm	ram+min.vuna 10 cm	gips ploča 1.25cm	krovna folija-"PERGAMIN"
betonska ploča 10 cm	betonska ploča 10 cm	nabijena zemlja	paronepropusna folija		gornji pojas krovne rešetke
tampon šljunka 10 cm	tampon šljunka 10 cm		OSB3 ploča 1.1cm		
nabijena zemlja	nabijena zemlja		gips ploča 1.25cm		


 <div>STANDARD INVEST GROUP</div>			STANDARD INVEST GROUP D.O.O. 11118 Beograd Sazoreva 106, Tel: +381 11 29 333 62 Email: office@si-group.rs Tekući račun: 155-7770-77						
			BR. PROJEKTA:		PGD		PROJEKAT ZA GRAĐEVINSKU DOZVOLU		
			39-1 /16		39-1/16-A		PROJEKAT ARHITEKTURE		
Investitor: Nikolić Gordana selo Ribare, Svrljig				CRTEŽ:					
Klasifikacioni broj: 111011		Kategorija objekta: A		BRGP objekta: 59.26m ²		presek B-B			
Naziv objekta: STAMBENI OBJEKAT TIP 2, dvosoban				ODGOVORNI PROJEKTANT:			PEČAT:		
Lokacija: selo Ribare k.p.br. 3258 KO Ribare				Dragana Zečević dipl.ing.arh. licenca 300 1982 03					
Informacija o lokaciji:				RAZMERA:		DATUM:		BROJ CRTEŽA:	
ROP-SVR-28900-LOC-1/2016 od 09.12.2016.god.				1:50		februar, 2017.		07	

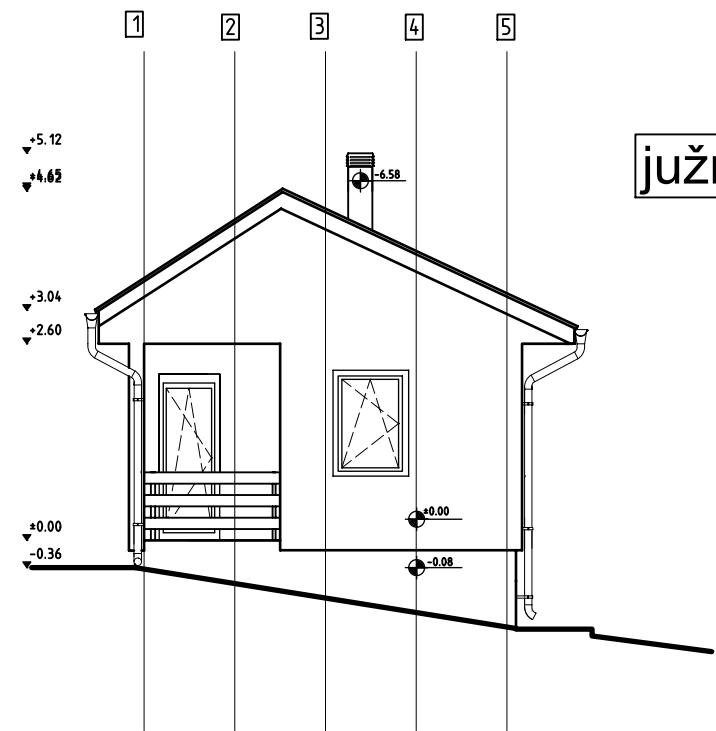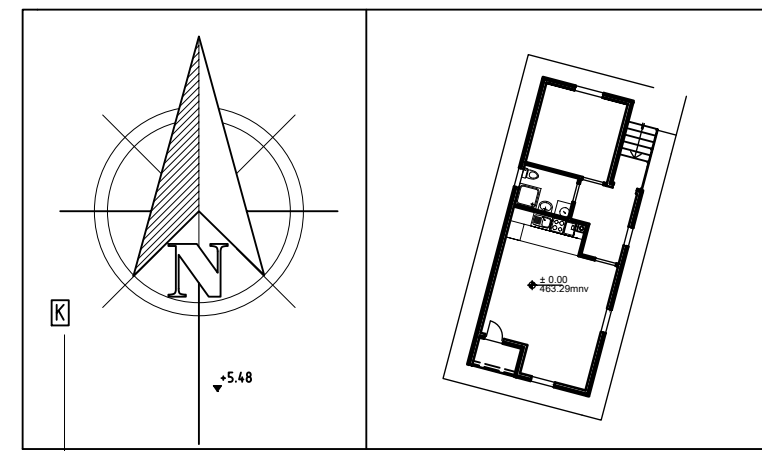


južna fasada

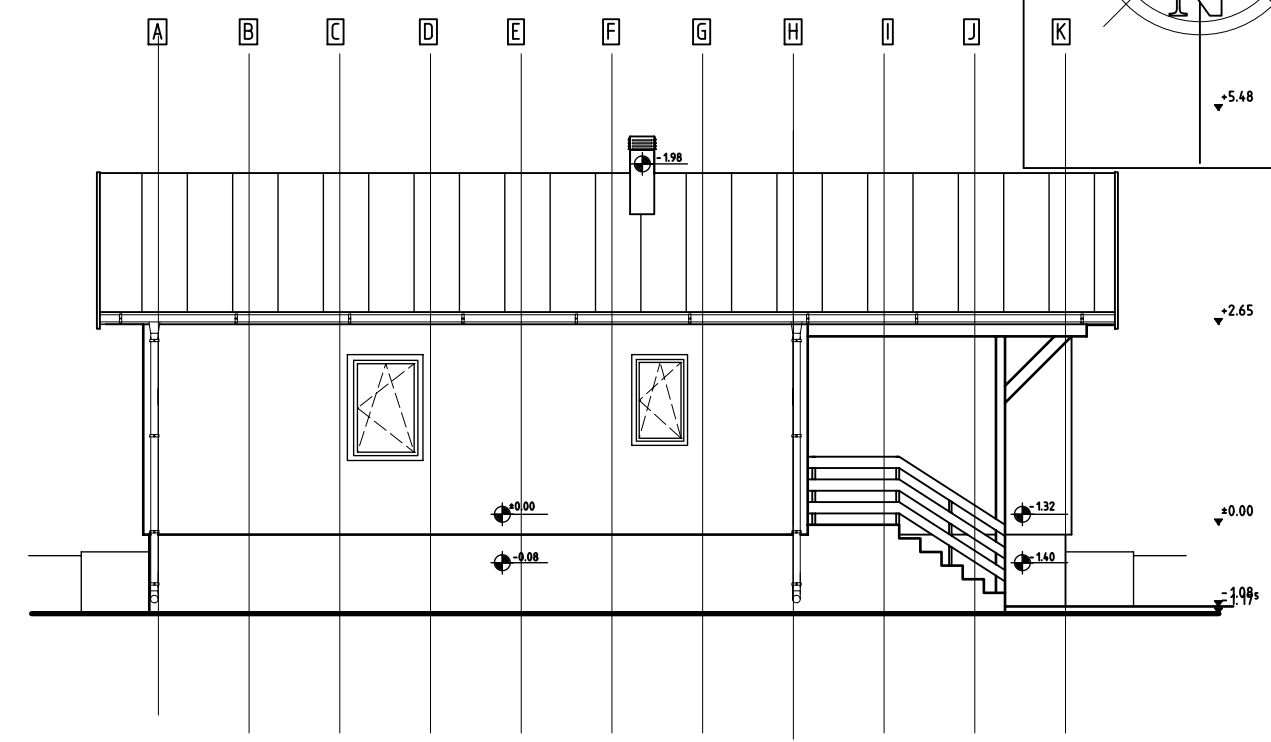

istična fasada

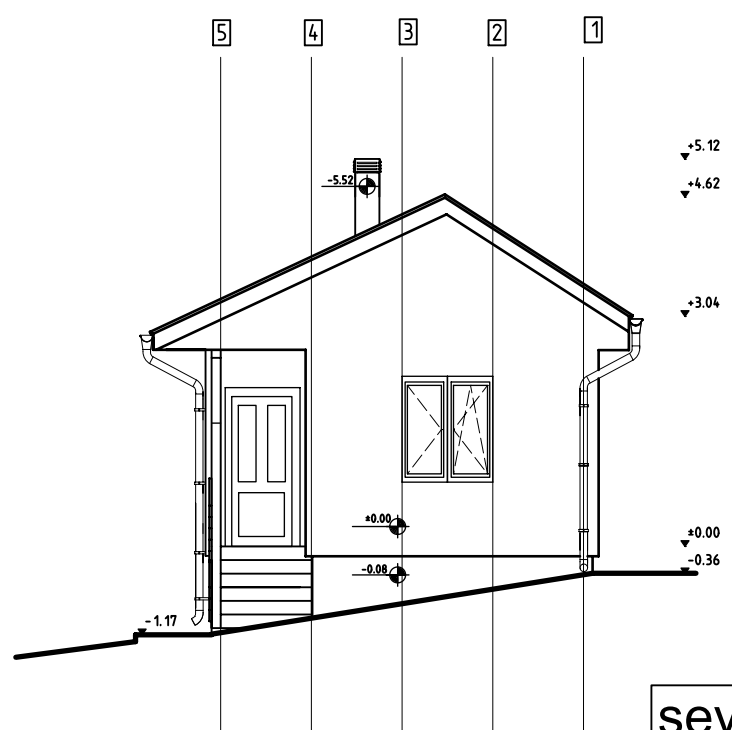

severna fasada

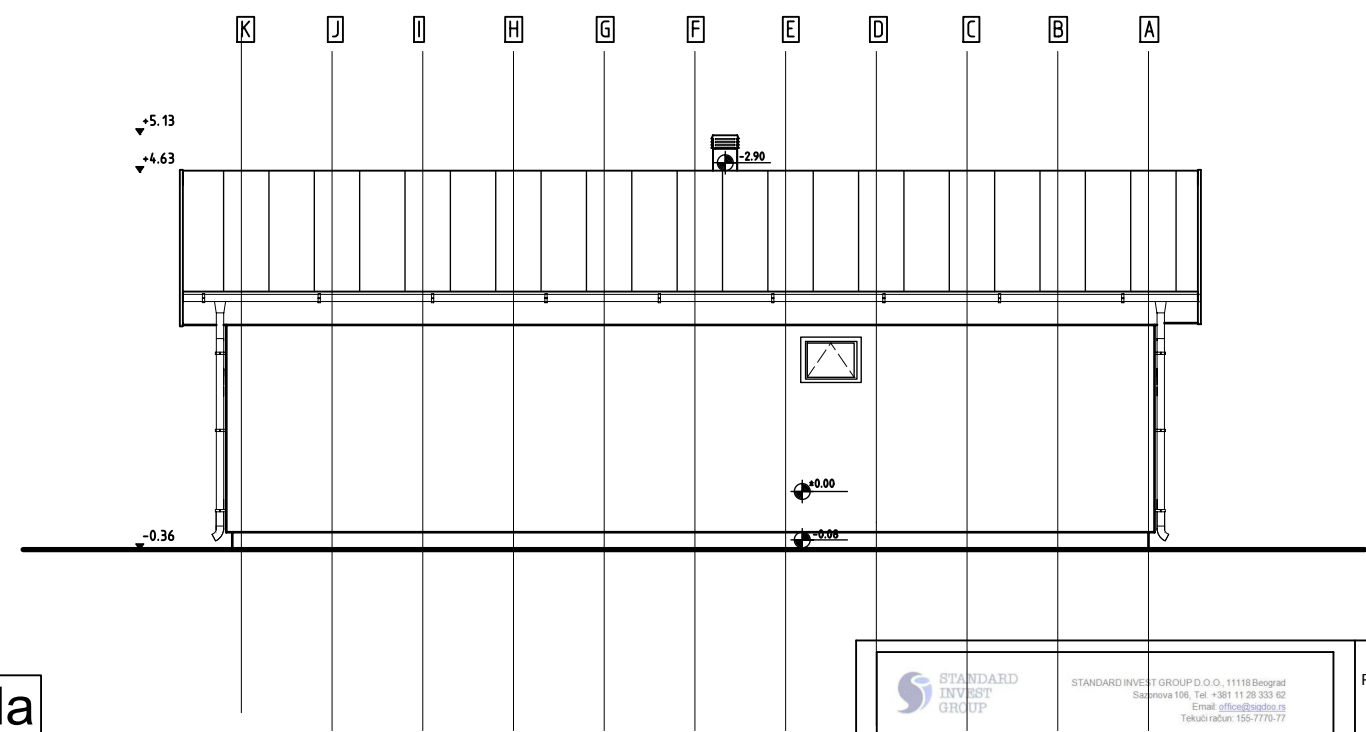

zapadna fasada

		STANDARD INVEST GROUP D.O.O. 11119 Beograd Sapinska 106, Tel: +381 11 28 333 62 Email: office@si-group.rs Telefon račun: 155-7776-77		BR. PROJEKTA: 39-1/16	PGD 39-1/16-A	PROJEKAT ZA GRAĐEVINSKU DOZVOLU PROJEKAT ARHITEKTURE	
Investitor: Nikolić Gordana selo Ribare, Svrlijig				CRTEŽ: fasade			
Klasifikacioni broj: 111011		Kategorija objekta: A		BRGP objekta: 59.26m ²		ODGOVORNI PROJEKTANT: Dragana Zečević dipl.ing.arh. licenca 300 1982 03	
Naziv objekta: STAMBENI OBJEKAT TIP 2, dvosoban				PEČAT: 			
Lokacija: selo Ribare k.p.br. 3258 KO Ribare				RAZMERA: 1:100			
Informacija o lokaciji: ROP-SVR-28900-LOC-1/2016 od 09.12.2016.god.				DATUM: februar, 2017.		BROJ CRTEŽA: 08	