

REPUBLIKA : SRBIJA

OPŠTINA : Rška

KO : Gradac

KATASTARSKO-TOPOGRAFSKI PLAN

KATASTARSKE PARCELE BR. 1043 KO Gradac

Br. predmeta 955-50/2016

4  
802  
620

4  
802  
620

600

600

550

550

40  
Y = 7463924.00  
X = 4802513.00  
H = 0.00

Legenda:

- Stanje po katastru
- Stanje na terenu

Ekvidistanca = 1.00m

Informacija o lokaciji broj:	353-2295/14 od 30.12.2014-god.
Kategorija:	Novoprojektovan objekat
Namena:	Stambeni objekat
Adresa:	Srbe Jovanovića 30, Raška
Spratnost:	Po+Pr
Katastarska parcela:	1043 KO Gradac
Površina parcele:	738m2
Površina pod objektom:	59.84m2
Bruto površina:	93.93 m2
Broj jedinica:	1 stan
Parkiranje:	1 parking mesto
± 0.00 = 544.36mnnv	



Overava:  
Zoran Čojbašić ing. geodezije

Zoran Čojbašić ing. geodezije

R = 1 : 500




		BR. PROJEKTA: 37/16		IDR- IDEJNO REŠENJE	
Investitor: Mihajlović Milica		CRTEŽ: osnovna prizemlja		PEČAT: Dragana Žečević	
Klasifikacioni broj: 111011		Kategorija objekta: A		ODGOVORNI PROJEKTANT: Dragana Žečević	
Naziv objekta: STAMBENI OBJEKAT SA JEDNIM STANOM - Tip 2		Licenca: 300 1982 03		DATUM: decembar, 2016	
Lokacija: Ozrem		RAZMERA: 1:250		01	
Informacija o lokaciji: 353/2295-14 od 30.12.2014.god.		BR. PROJEKTA: 37/16-A		PROJEKAT ARHITEKTURE	



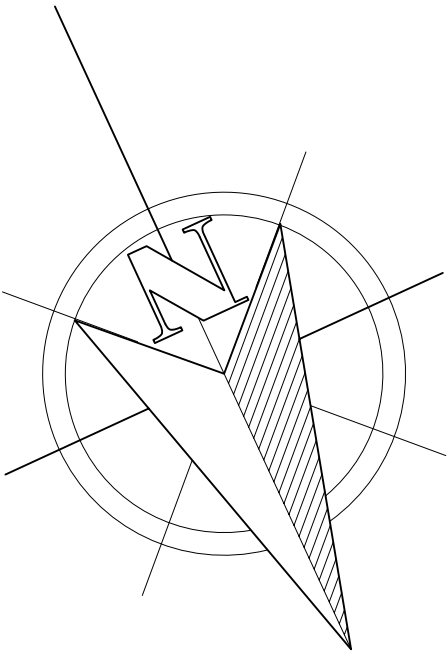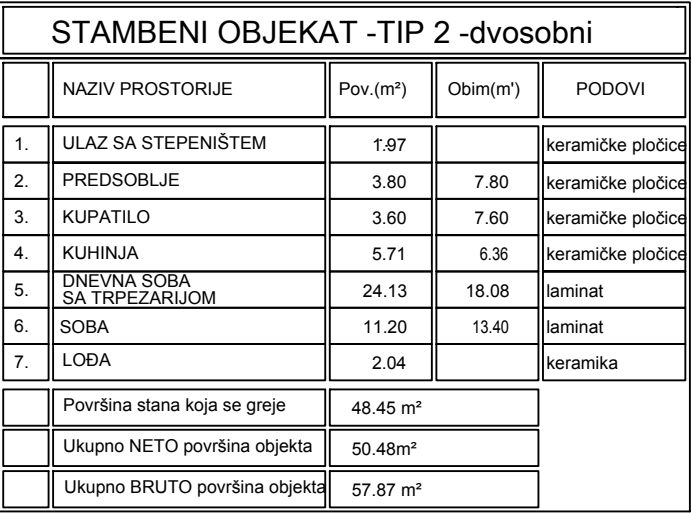




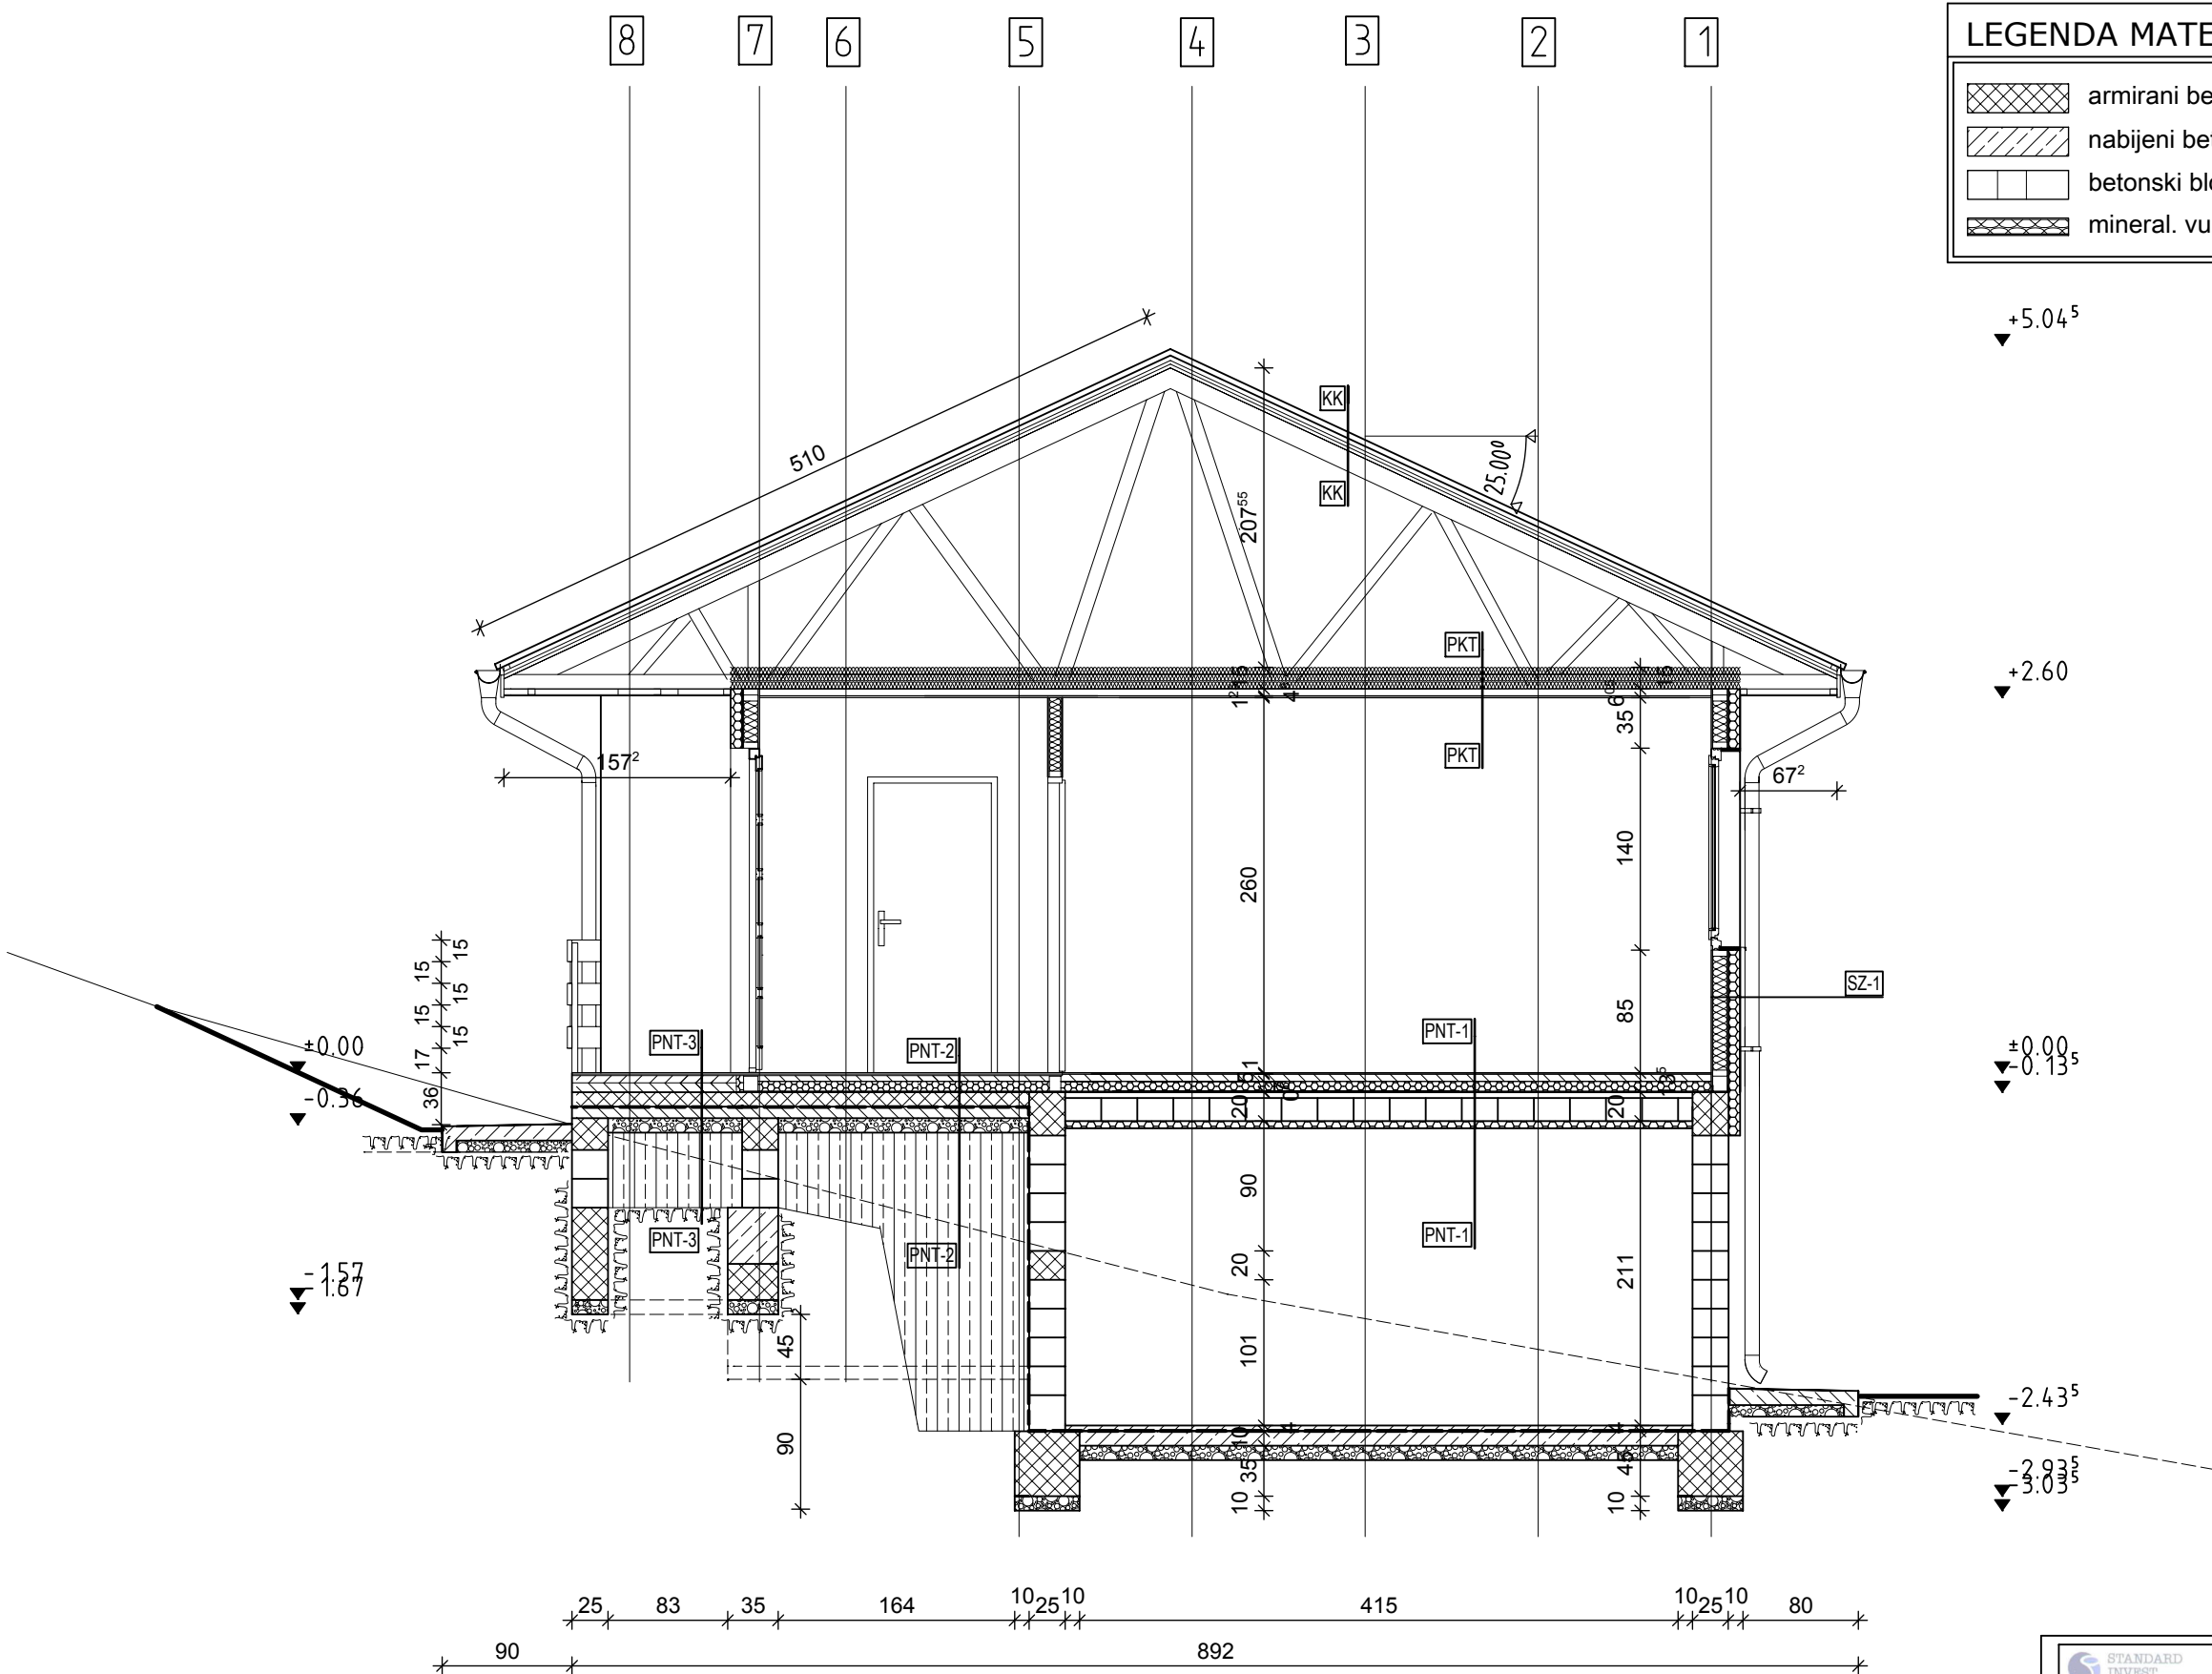
 <b>STANDARD INVEST GROUP</b> STANDARD INVEST GROUP O.O. 111111 Beograd Sazanova 106, Tel : +381 11 26 333 62 Email: <a href="mailto:office@standardinvest.rs">office@standardinvest.rs</a> Tekući račun: 155-7779-77	BR. PROJEKTA: <b>37/16</b>		IDR- IDEJNO REŠENJE 37/16-A PROJEKAT ARHITEKTURE	
	Investitor: <b>Mihajlović Milica</b> ul. Srbe Jovanovića br.30, Raška		CRTEŽ: <b>osnova prizemlja</b>	
Klasifikacioni broj: <b>111011</b>	Kategorija objekta: <b>A</b>	BR93 objekta: <b>93,93m<sup>2</sup></b>	ODGOVORNI PROJEKTANT: 	
Naziv objekta: <b>STAMBENI OBJEKAT SA JEDNIM STANOM -Tip 2</b>				
Lokacija: Ozrem kat.parc.br. 2164/6 KO Ozrem			Dragana Zečević, dipl.ing. arh. licenca 300 1982 03	
Informacija o lokaciji: <b>353/2295-14 od 30.12.2014.god.</b>			RAZMERA: <b>1:50</b>	DATUM: decembar,2016
			BR93 CRTEŽA: <b>02</b>	

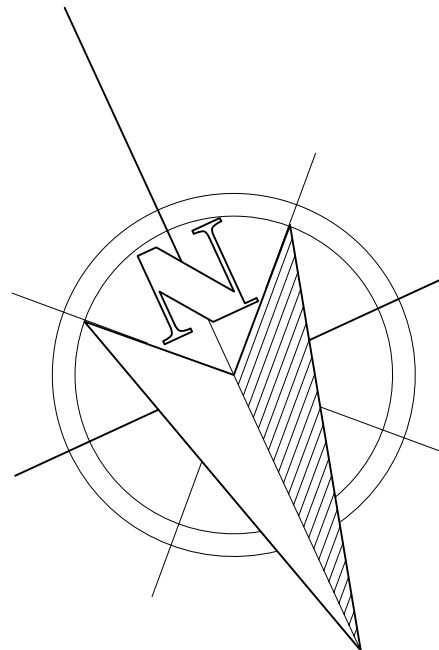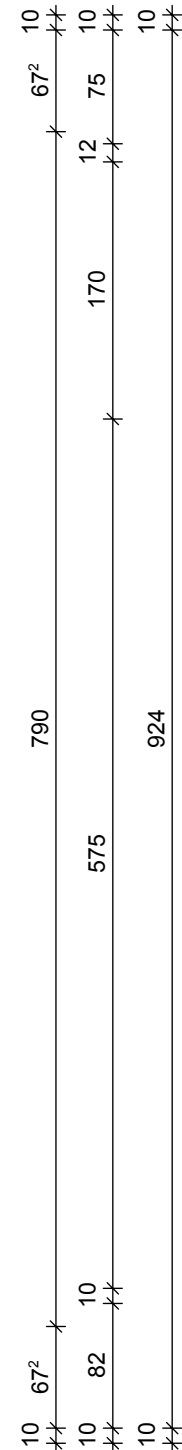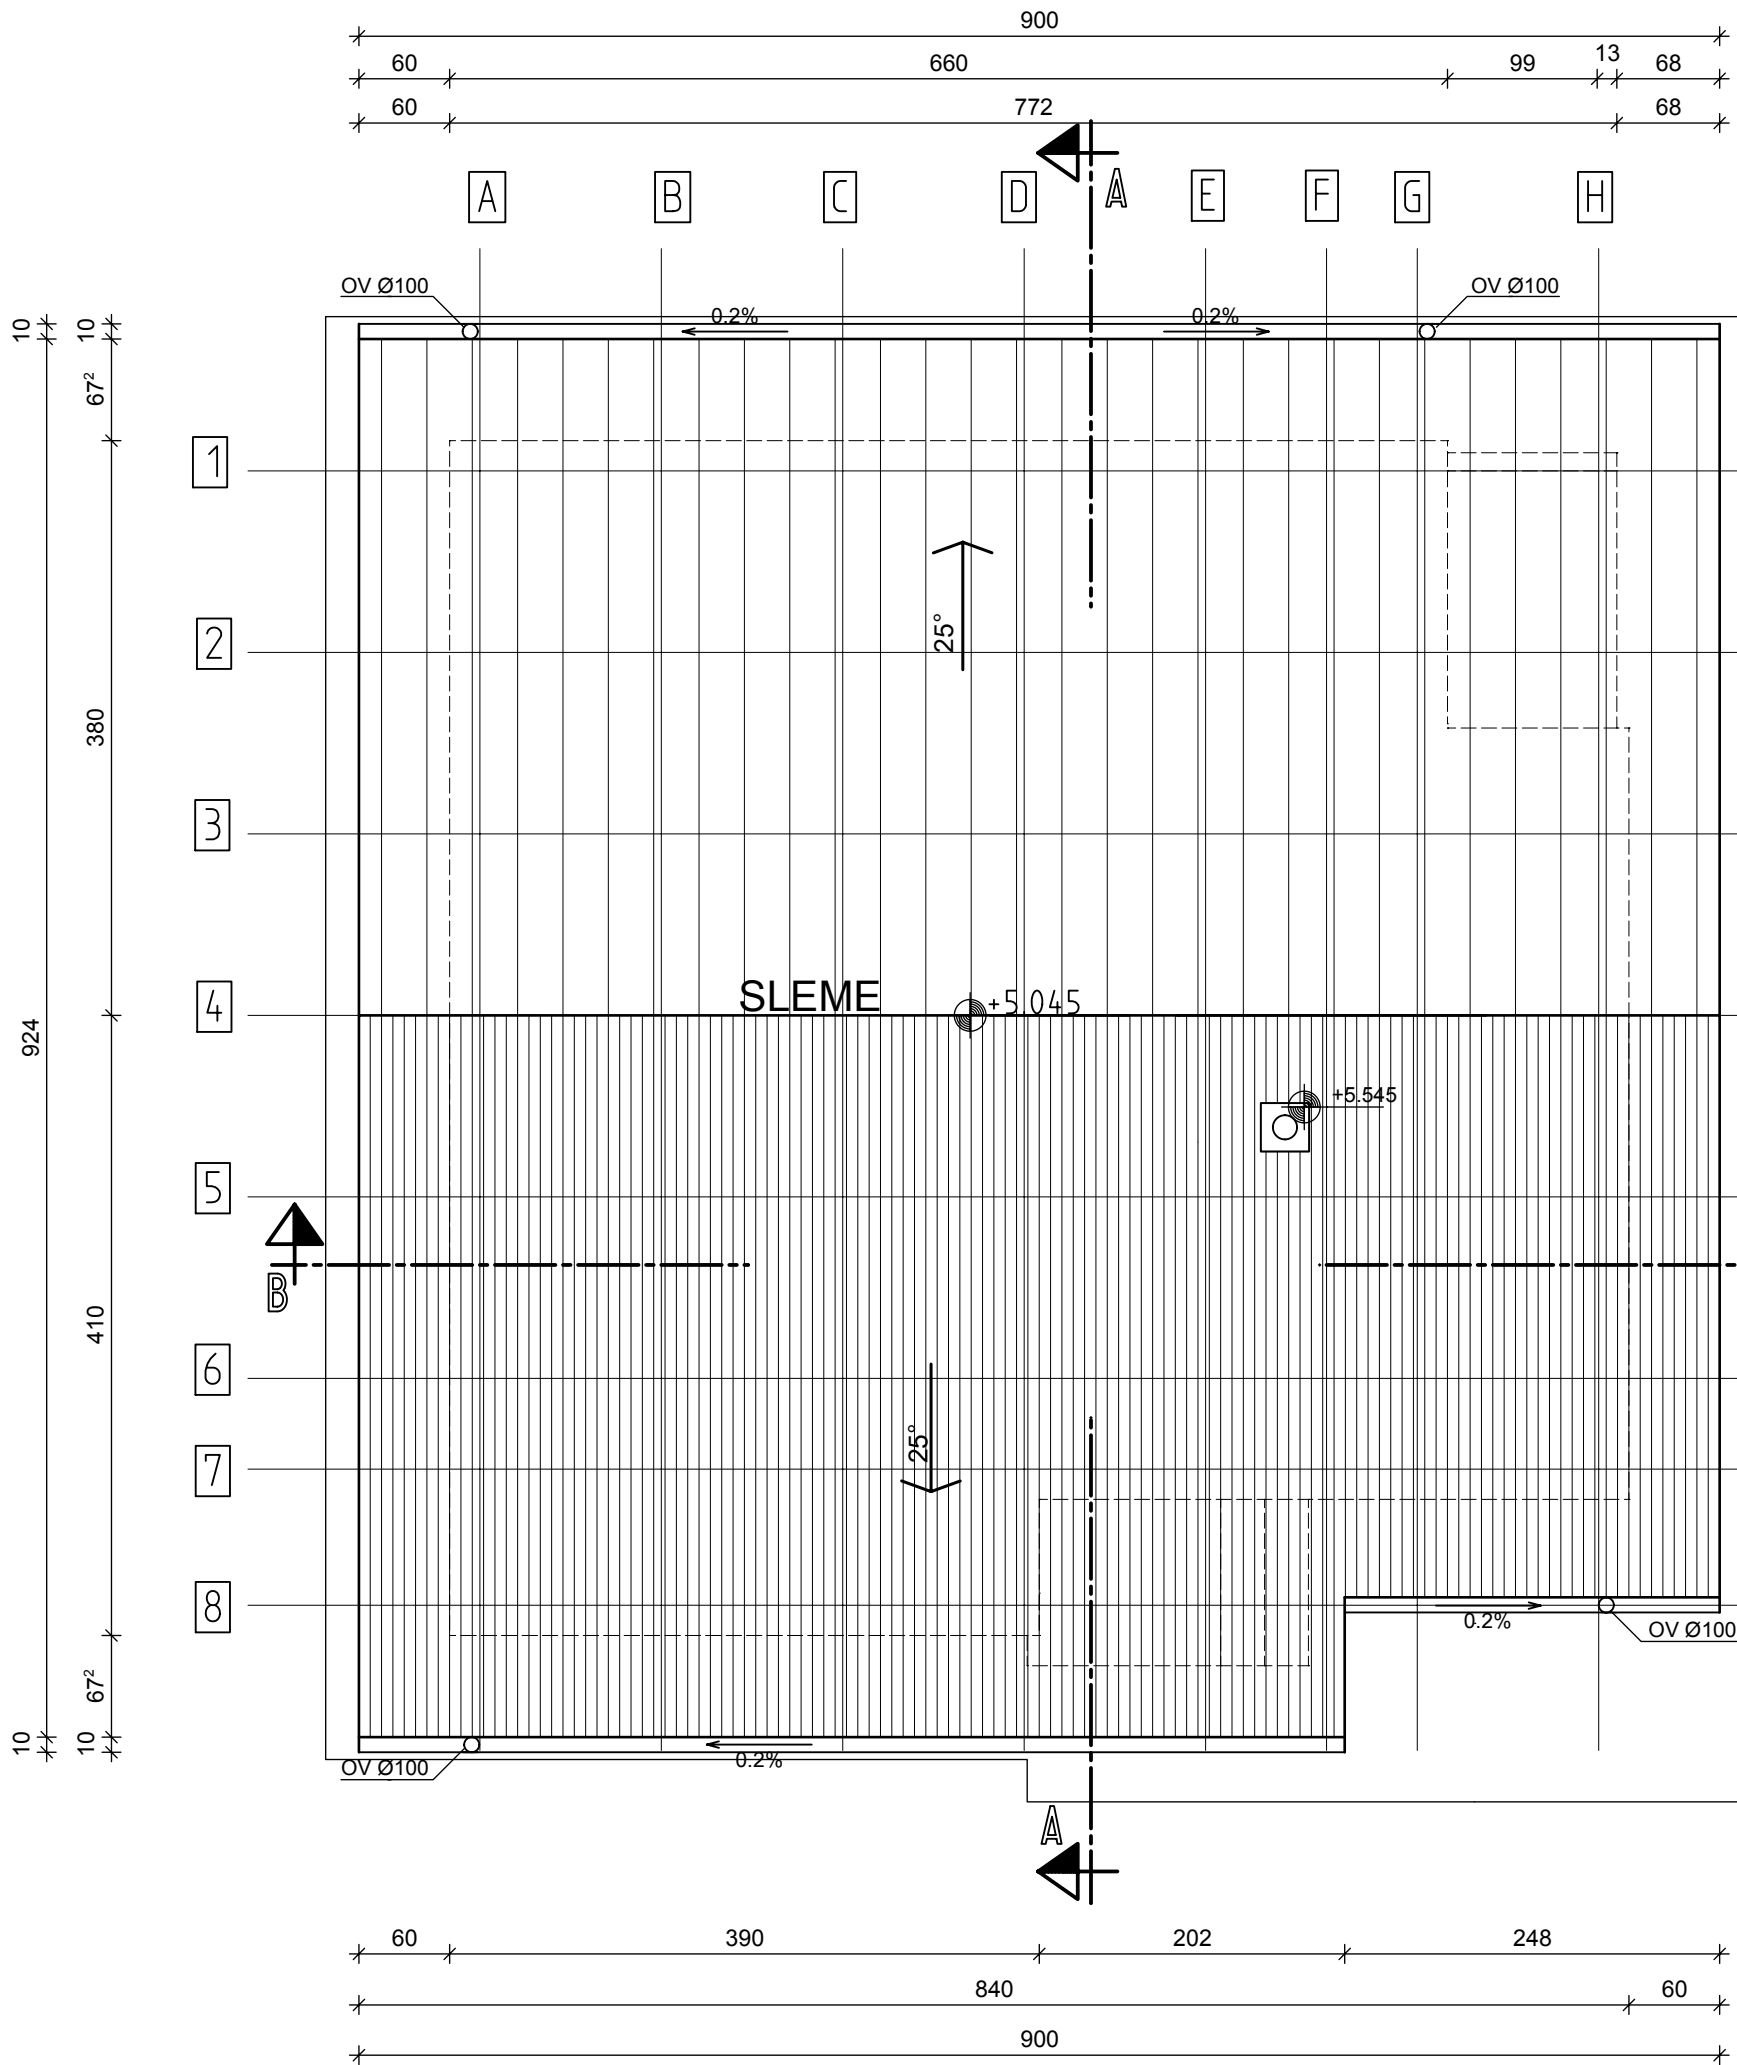



 <small>STANDARD INVEST GROUP D.O.O., 11118 Beograd Sazanova 106, Tel. +381 11 28 333 62 Email: <a href="mailto:office@si-group.rs">office@si-group.rs</a> Tekući račun: 155-7776-77</small>			BR. PROJEKTA: <b>37/16</b>		IDR- IDEJNO REŠENJE	
Investitor: <b>Mihajlović Milica</b> ul. Srbe Jovanovića br.30, Raška			37/16-A		PROJEKAT ARHITEKTURE	
Klasifikacioni broj: <b>111011</b>			Kategorija objekta: <b>A</b>		CRTEŽ: <b>osnova krova</b>	
Naziv objekta: <b>STAMBENI OBJEKAT SA JEDNIM STANOM - Tip 2</b>			ODGOVORNI PROJEKTANT: 		PEČAT: 	
Lokacija: <b>Ozrem</b> kat.parc.br. 2164/6 KO Ozrem			Dragana Zečević, dipl.ing.arh. licenca 300 1982 03		BROJ CRTEŽA: <b>03</b>	
Informacija o lokaciji: <b>353/2295-14 od 30.12.2014.god.</b>			RAZMERA: <b>1:50</b>		DATUM: <b>decembar,2016</b>	





LEGENDA MATERIJALIZACIJE					
	armirani beton		cem. estrih		linija iskopa
	nabijeni beton		laki beton		šljunak
	betonski blok		nasip		hidroizolacija
	mineral. vuna		polistiren		

PNT-1	POD IZNAD PODRUMA
laminat	1.0cm
cementni estrih	7.0cm
PVC folija	
stirodur	7.0cm
LMT tavanica	20 cm
stiropor	5 cm
lepak + mrežica	

PNT-2	POD NA TLU
karamika na lepku	1.5cm
cementni estrih	7.0cm
PVC folija	
stirodur	7.0cm
AB ploča	10 cm
hidroizolacija	0.5 cm
mršavi beton	8 cm
tampon šljunka	10 cm

PNT-3	POD TERASE
keramika	1.5cm
cementni estrih	4.0 cm
laki beton	7.0 cm
AB ploča	10 cm
hidroizolacija	0.5 cm
mršavi beton	8 cm
tampon šljunka	10 cm


SZ1	SPOLJNI ZID
akrilna fasada	0.3cm
baumit lepak	0.5cm
polistiren	8.0cm
OSB 3 ploča	1.1cm
ram+min.vuna	10 cm
paronepropusna folija	
OSB3 ploča	1.1cm
gips ploča	1.25cm

PKT	PLAFON KA TAVANU
negrejšani tavan	
mineralna vuna	15cm
plafonska letva	4.0/4.8cm
paronepropusna folija	
gips ploča	1.25cm

KK	SLOJEVI KROVA
crep	
krovná letva	2.4/4.8cm
kontra letva	4.0/4.8cm
daščana oplata	2.4cm
krovná folija-"PERGAMIN"	
gornji pojas krovne rešetke	

			BR. PROJEKTA: 37/16		IDR- IDEJNO REŠENJE	
Investitor: Mihajlović Milica ul. Srbe Jovanovića br.30, Raška			37/16-A		PROJEKAT ARHITEKTURE	
Klasifikacioni broj: 111011			Kategorija objekta: A		BRGP objekta: 93,93m <sup>2</sup>	
Naziv objekta: STAMBENI OBJEKAT SA JEDNIM STANOM - Tip 2			ODGOVORNI PROJEKTANT: Dragana Žečević		PEČAT: Dragana Ž. Žečević, inž. arh., 300 1982 03	
Lokacija: Ozrem, kat.parc.br. 2164/6 KO Ozrem			Datum: decembar, 2016		BR. CRTEŽA: 04	
Informacija o lokaciji: 353/2295-14 od 30.12.2014.god.			RAZMERA: 1:50		DATUM: decembar, 2016	



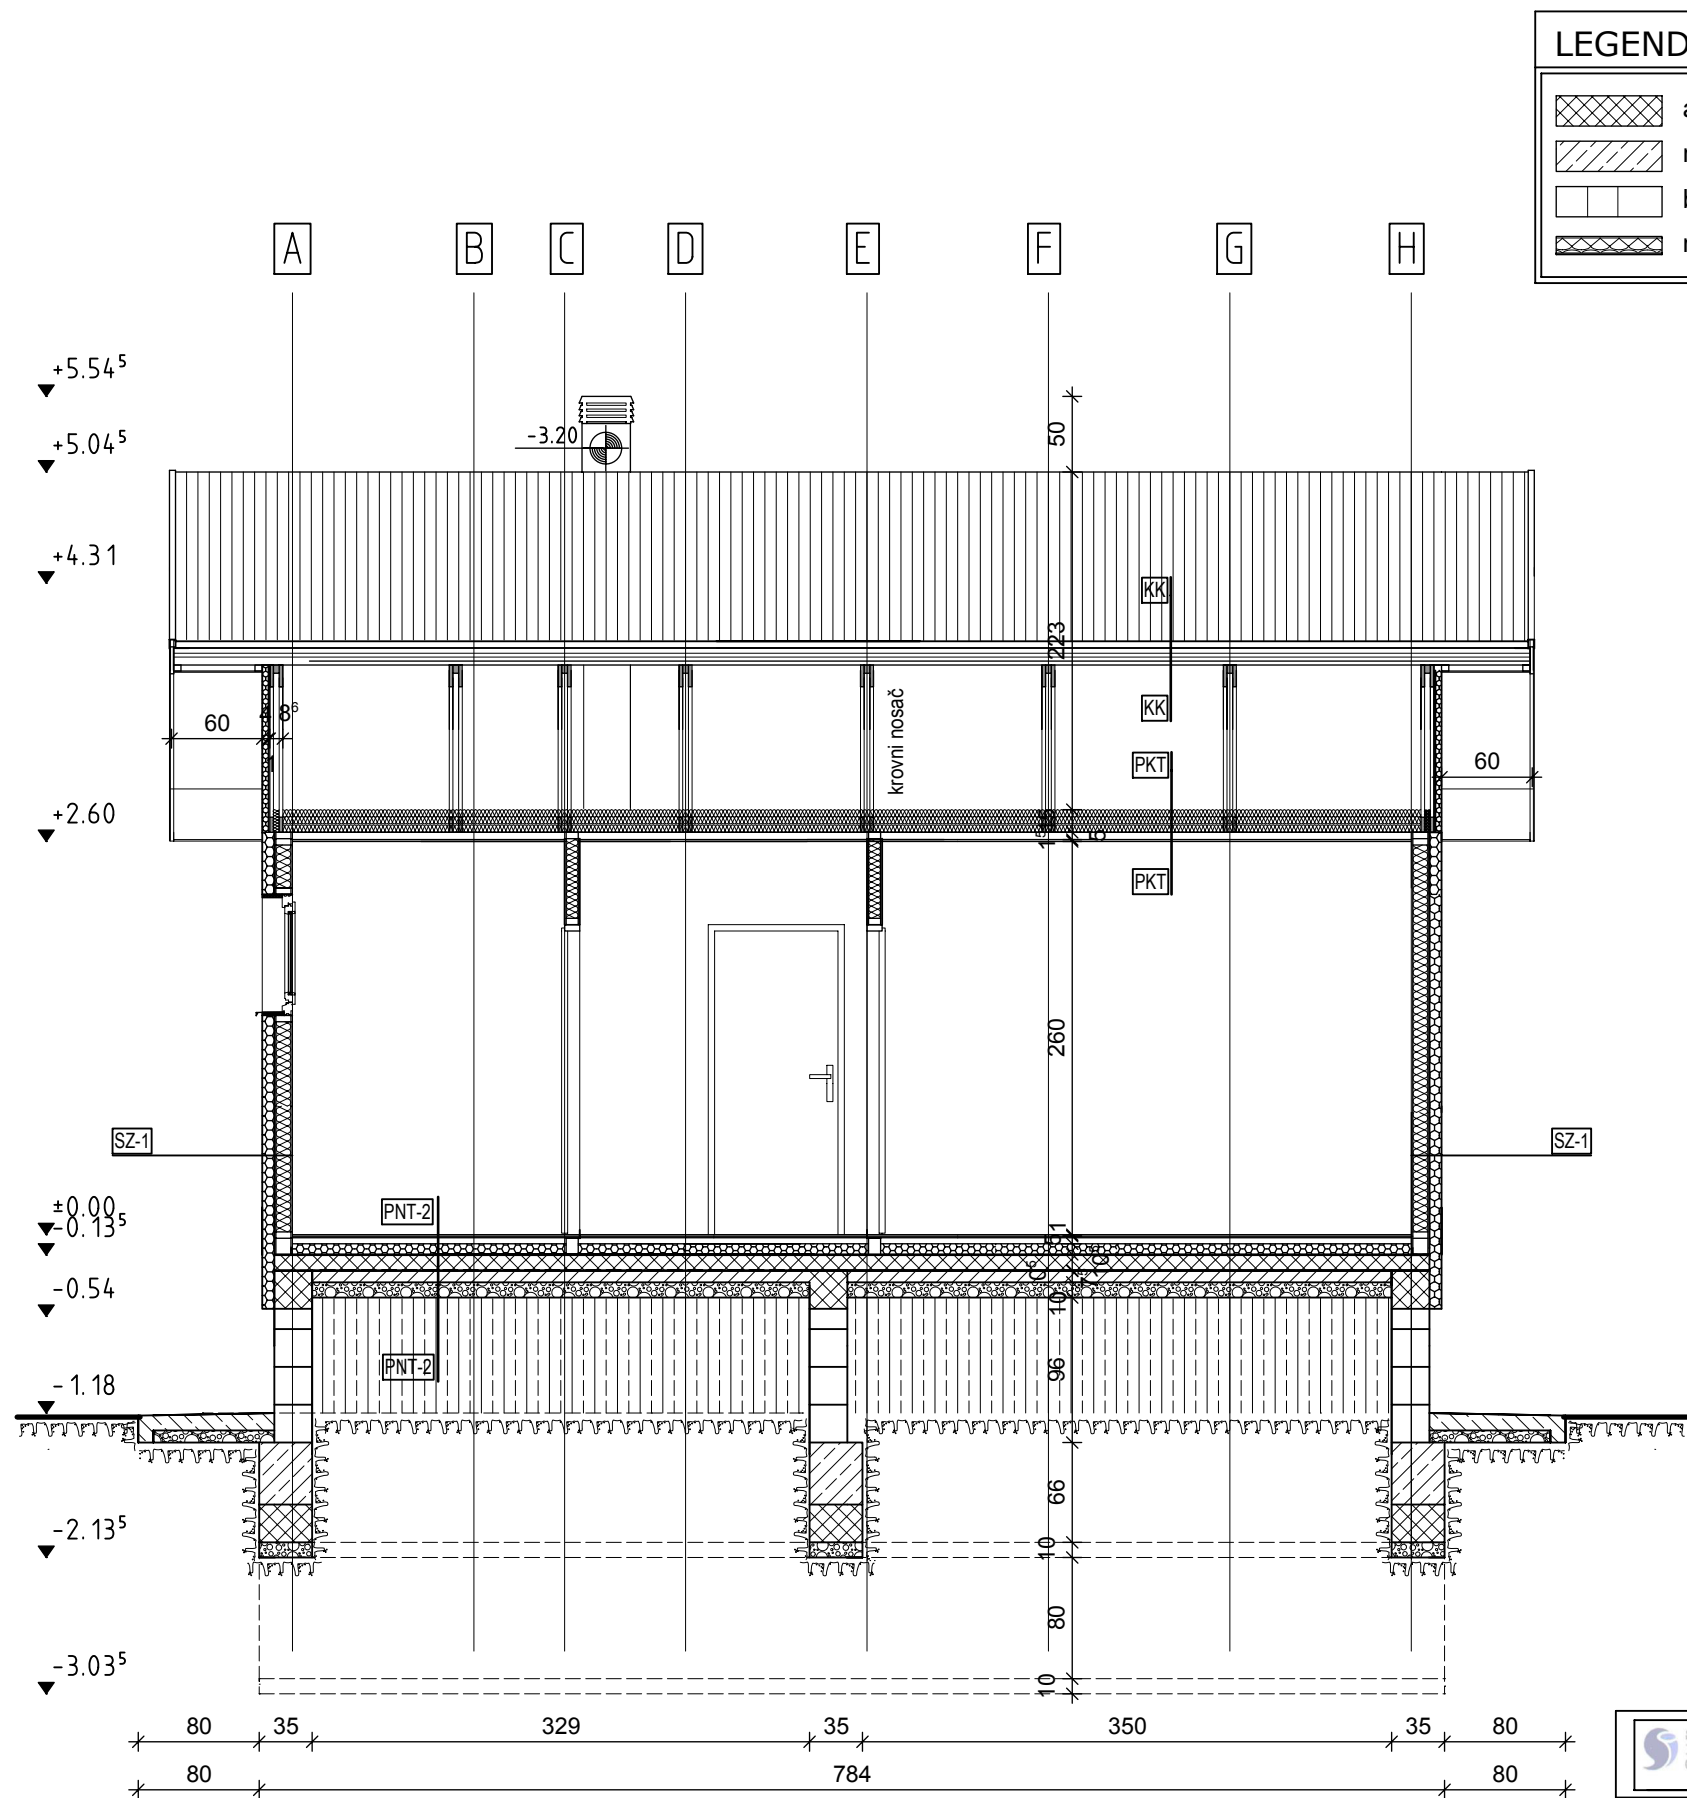

PNT-1	POD IZNAD PODRUMA
laminat	1.0cm
cementni estrih	7.0cm
PVC folija	
stirodur	7.0cm
LMT tavanica	20 cm
stiropor	5 cm
lepak + mrežica	




PNT-2	POD NA TLU
keramika na lepku	1.5cm
cementni estrih	7.0cm
PVC folija	
stirodur	7.0cm
AB ploča	10 cm
hidroizolacija	0,5 cm
mršavi beton	8 cm
tampon šljunka	10 cm

PNT-3	POD TERASE
keramika	1.5cm
cementni estrih	4.0 cm
laki beton	7.0 cm
AB ploča	10 cm
hidroizolacija	0,5 cm
mršavi beton	8 cm
tampon šljunka	10 cm


SZ1	SPOLJNI ZID
akrilna fasada	0.3cm
baumit lepak	0.5cm
polistiren	8.0cm
OSB 3 ploča	1.1cm
ram+min.vuna	10 cm
paronepropusna folija	
OSB3 ploča	1.1cm
gips ploča	1.25cm

PKT	PLAFON KA TAVANU
negrejeni tavan	
mineralna vuna	15cm
plafonska letva	4.0/4.8cm
gips ploča	1.25cm


KK	SLOJEVI KROVA
crep	
krovna letva	2.4/4.8cm
kontra letva	4.0/4.8cm
daščana oplata	2.4cm
krovna folija "PERGAMIN"	
gornji pojas krovne rešetke	

 <div>STANDARD INVEST GROUP D.O.O. 11118 Beograd Sazanova 106, Tel. +381 11 28 333 62 Email: <a href="mailto:office@si-group.rs">office@si-group.rs</a> Telefon: 155-7776-77</div>		BR. PROJEKTA: 37/16		IDR- IDEJNO REŠENJE	
Investitor: Mihajlović Milica ul. Srbe Jovanovića br.30, Raška		37/16-A		PROJEKAT ARHITEKTURE	
Klasifikacioni broj: 111011		Kategorija objekta: A		BRGP objekta: 93,93m <sup>2</sup>	
Naziv objekta: STAMBENI OBJEKAT SA JEDNIM STANOM - Tip 2		CRTEŽ: presek B-B		PEČAT: 	
Lokacija: Ozrem kat.parc.br. 2164/6 KO Ozrem		ODGOVORNI PROJEKTANT: 		Dragana Zečević, dipl.ing.arh. licenca 300 1982 03	
Informacija o lokaciji: 353/2295-14 od 30.12.2014.god.		RAZMERA: 1:50		DATUM: decembar,2016	
				BROJ CRTEŽA: 05	





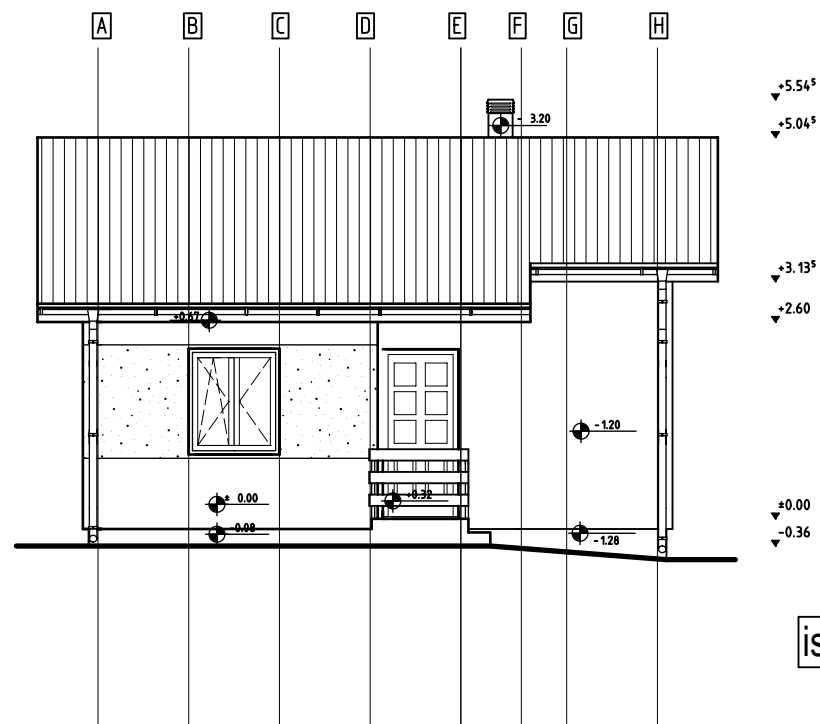


istočna fasada

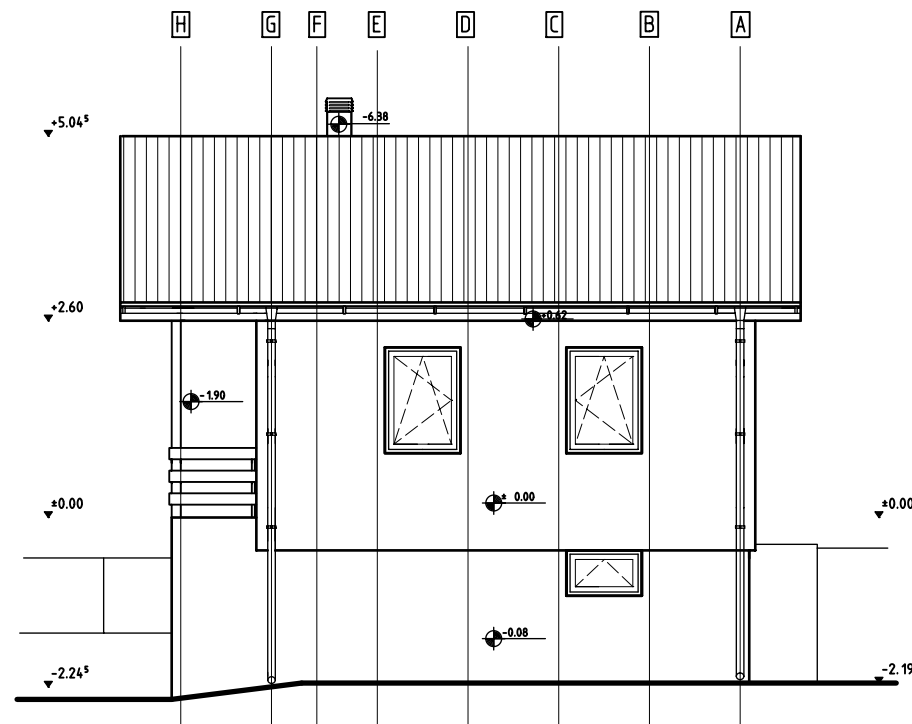

zapadna fasada

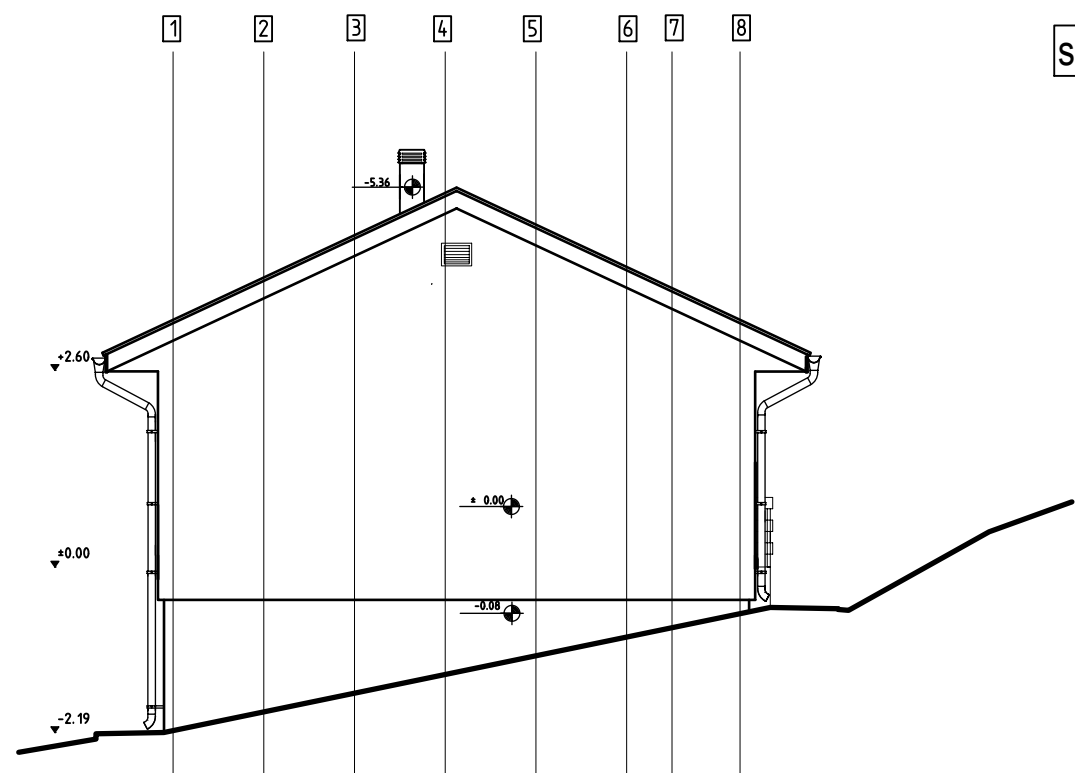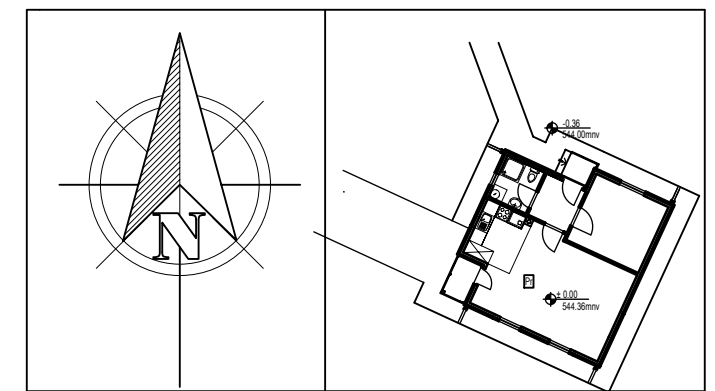

severna fasada

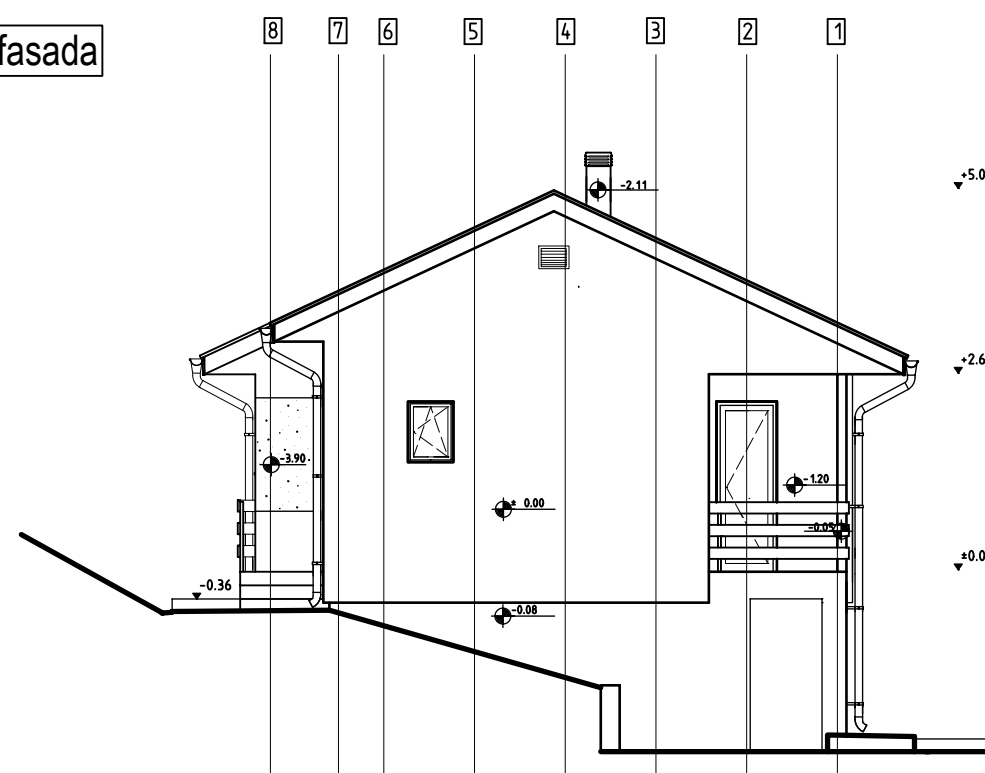

južna fasada

STANDARD INVEST GROUP D.O.O., 11118 Beograd Sazonova 106, Tel. +381 11 28 333 62 Email: office@stinvest.rs Tel./fax: 155-7776-77		BR. PROJEKTA: <b>37/16</b>	IDR- IDEJNO REŠENJE 37/16-A PROJEKAT ARHITEKTURE
Investitor: <b>Mihajlović Milica</b> ul. Srbe Jovanovića br.30, Raška		CRTEŽ: <b>fasade</b>	PEČAT: 
Klasifikacioni broj: <b>111011</b>	Kategorija objekta: <b>A</b>	BRGP objekta: <b>93,93m<sup>2</sup></b>	ODGOVORNI PROJEKTANT: 
Naziv objekta: <b>STAMBENI OBJEKAT SA JEDNIM STANOM -Tip 2</b>		Dragana Zečević, dipl.ing.arh. licenca 300 1982 03	
Lokacija: Ozrem kat.parc.br. 2164/6 KO Ozrem		RAZMERA: <b>1:50</b>	DATUM: decembar, 2016
Informacija o lokaciji: 353/2295-14 od 30.12.2014.god.		BR. CRTEŽA: <b>06</b>	