




<div>"STANDARD INVEST GROUP" d.o.o.</div> <div>PREDUZEĆE ZA PROJEKTOVANJE, IZVOĐENJE, INŽENJERING I TRGOVINU</div> <div>Ul. Sazonova br. 106, Beograd</div>				
Investitor:	Paskaš Mirjana Alekse Mrkišića 92, Sokobanja		Naziv objekta i lokacija: STAMBENA ZGRADA SA JEDNIM STANOM, Tip 2 Raška, kat.parcela 4919 KO Sokobanja	
Bilješka projekta: 38/16 38/16-A	IDR-Idejno rešenje PROJEKAT ARHITEKTURE		Klasifikacioni broj: 111011	BRGP objekta: 57,87m2
Crtaj:	situacija		Kategorija objekta: A	Razmera:
Odgovorni projektant: Dragana Zečević, dipl.ing.arh. licenca 300 1982 03		<div><div></div><div>Dragana Zečević</div><div>300 1982 03</div></div>		Broj crteža:

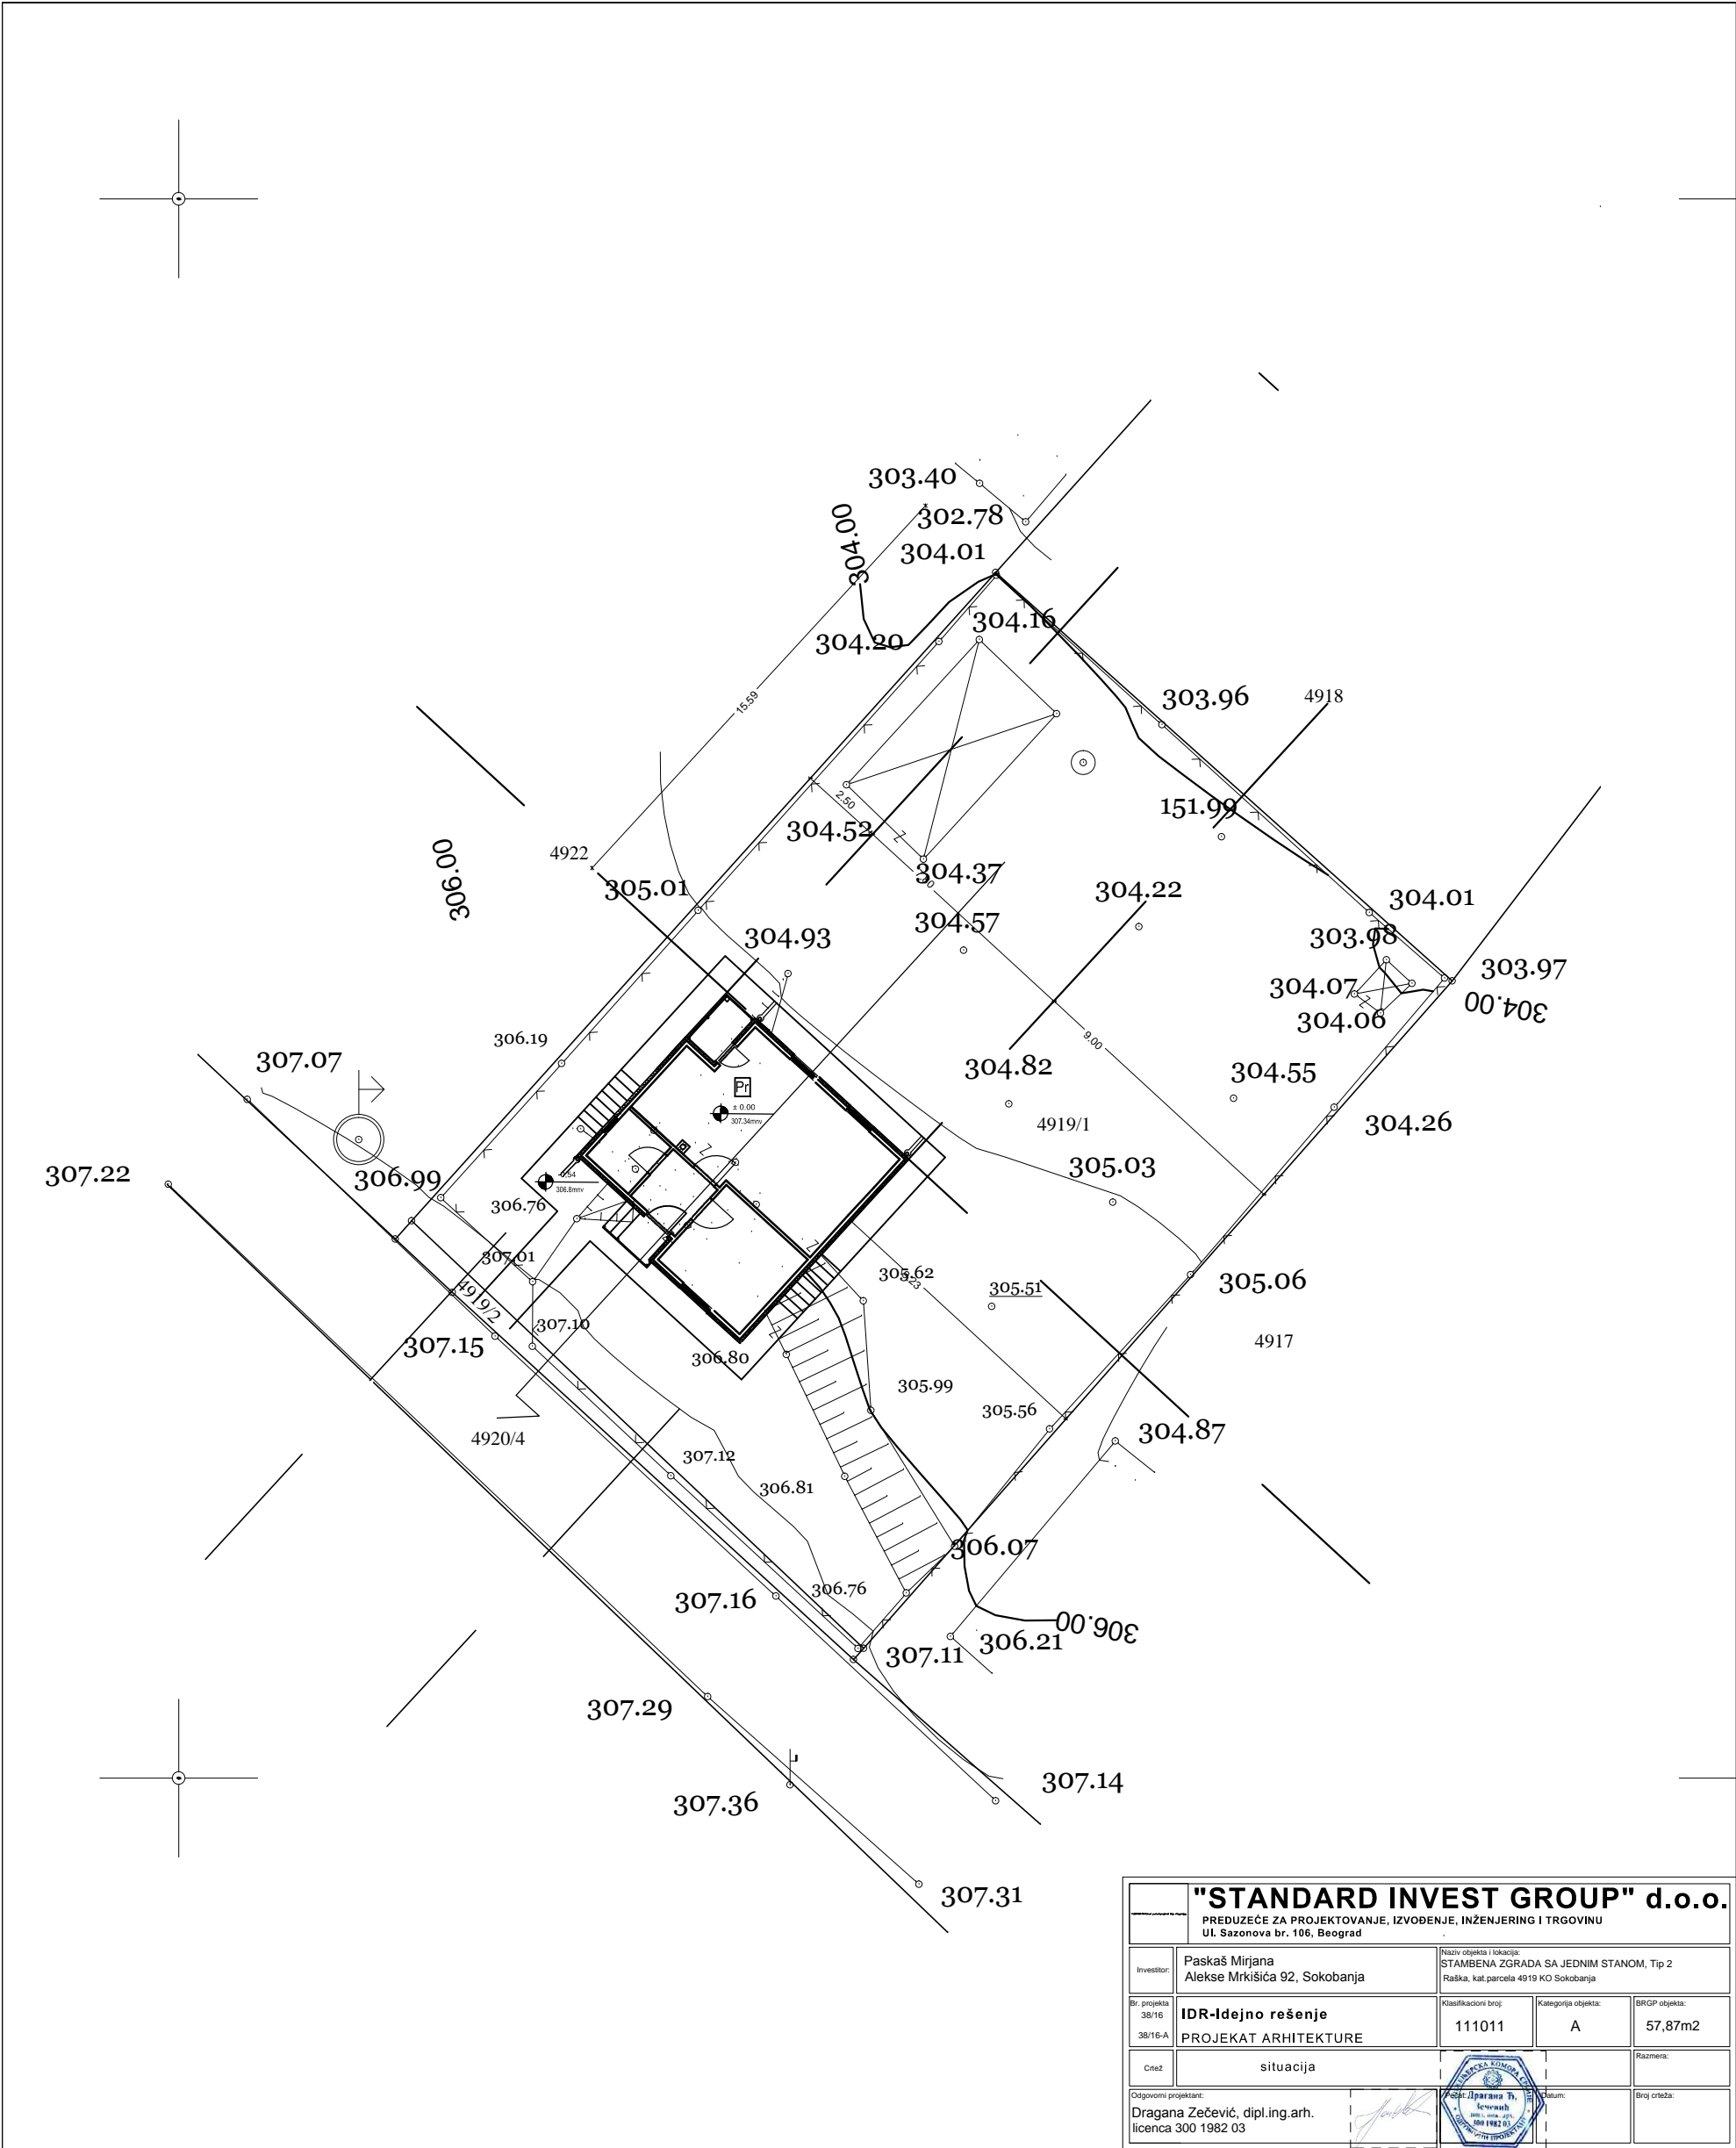


<div>"STANDARD INVEST GROUP" d.o.o.</div> <div>PREDUZEĆE ZA PROJEKTOVANJE, IZVOĐENJE, INŽENJERING I TRGOVINU</div> <div>Ul. Sazonova br. 106, Beograd</div>				
Investitor:	Paskaš Mirjana Alekse Mrkišića 92, Sokobanja	Naziv objekta i lokacija: STAMBENA ZGRADA SA JEDNIM STANOM, Tip 2 Raška, kat.parcela 4919 KO Sokobanja		
Bilješka projekta: 38/16 38/16-A	IDR-Idejno rešenje PROJEKAT ARHITEKTURE	Klasifikacioni broj: 111011	Kategorija objekta: A	BRGP objekta: 57,87m2
Crtič:	situacija	Razmera:		
Odgovorni projektant: Dragana Zečević, dipl.ing.arh. licenca 300 1982 03		Datum: Broj crteža:		

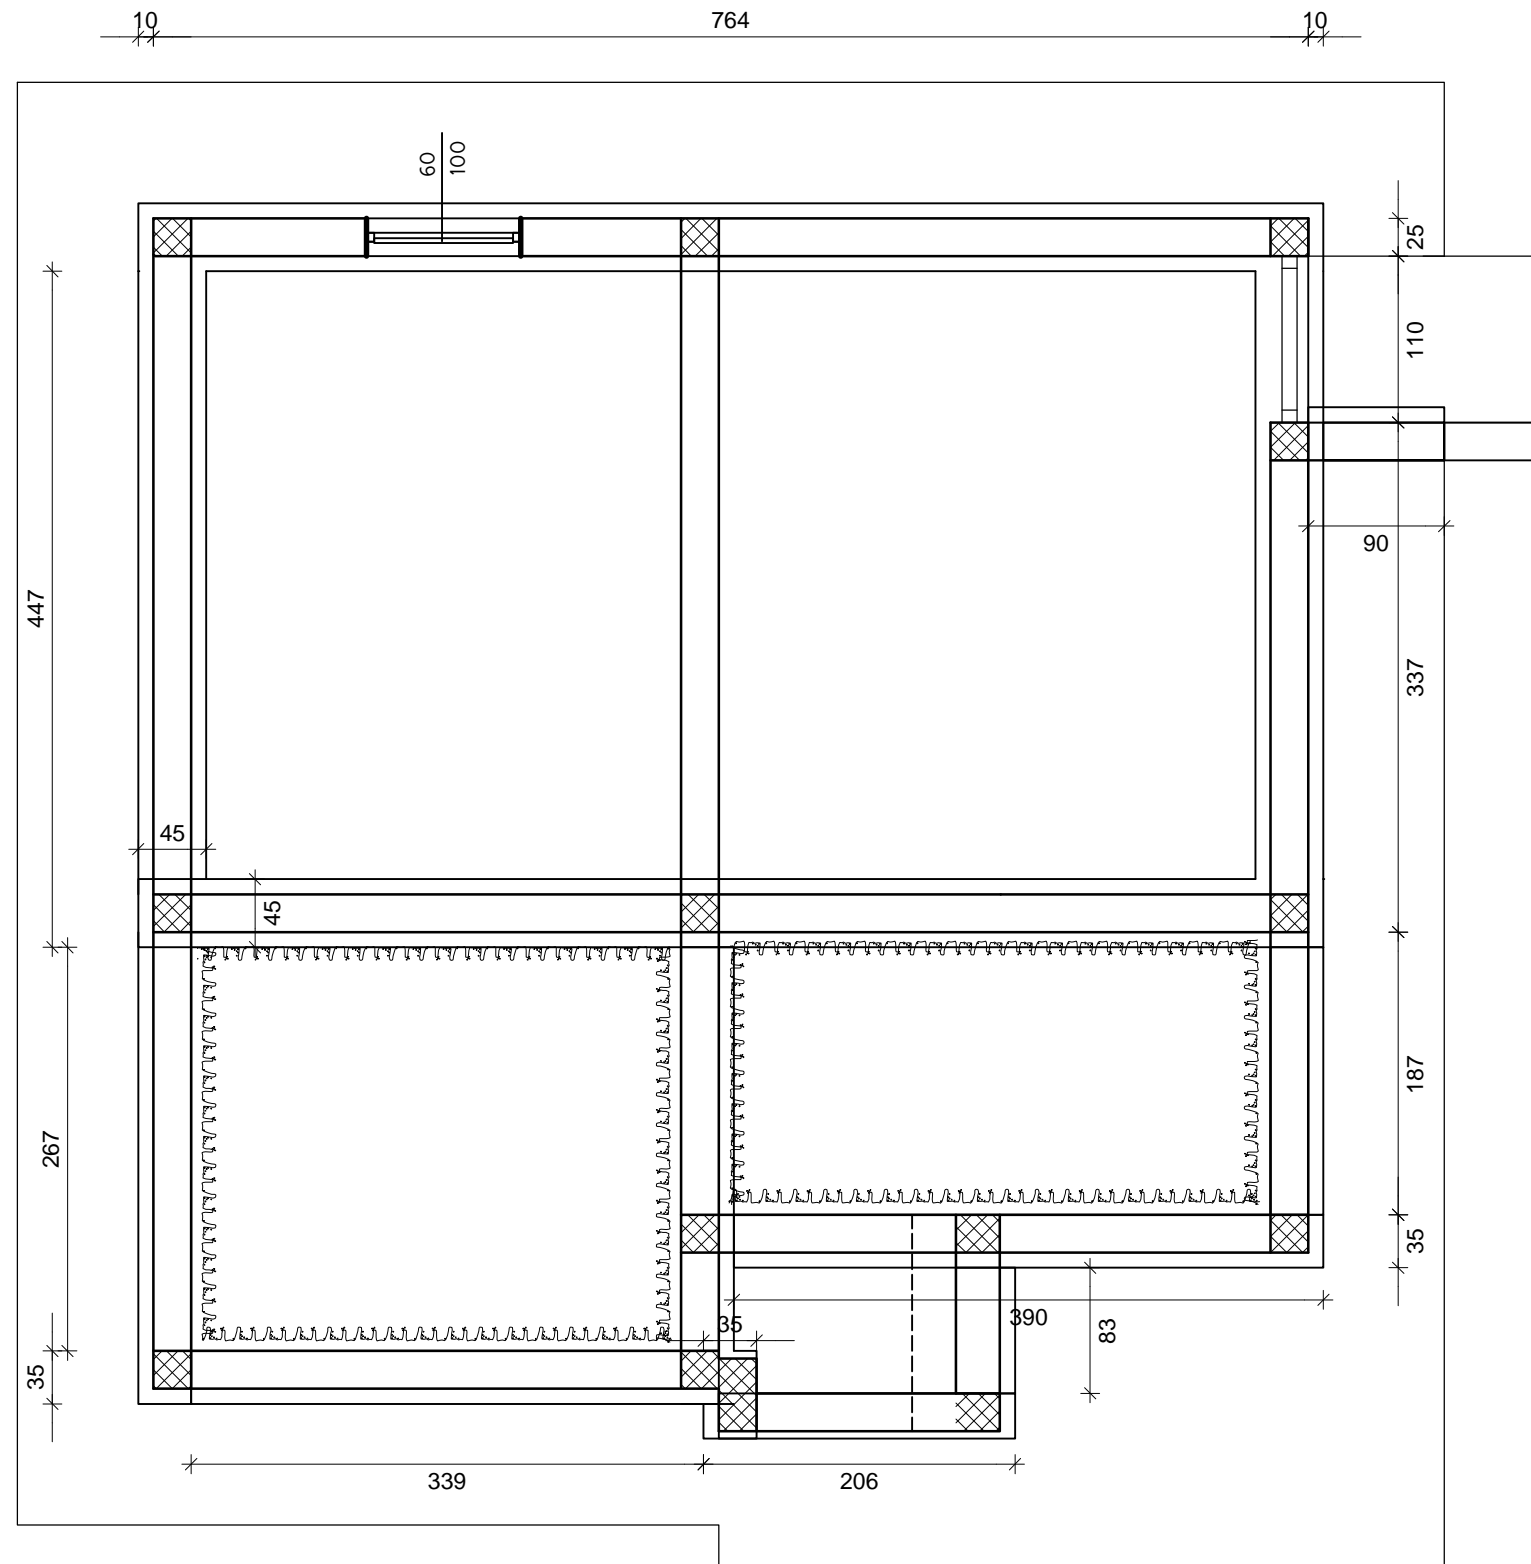

šema uz poziciju: 1,2  
Osnova temelja

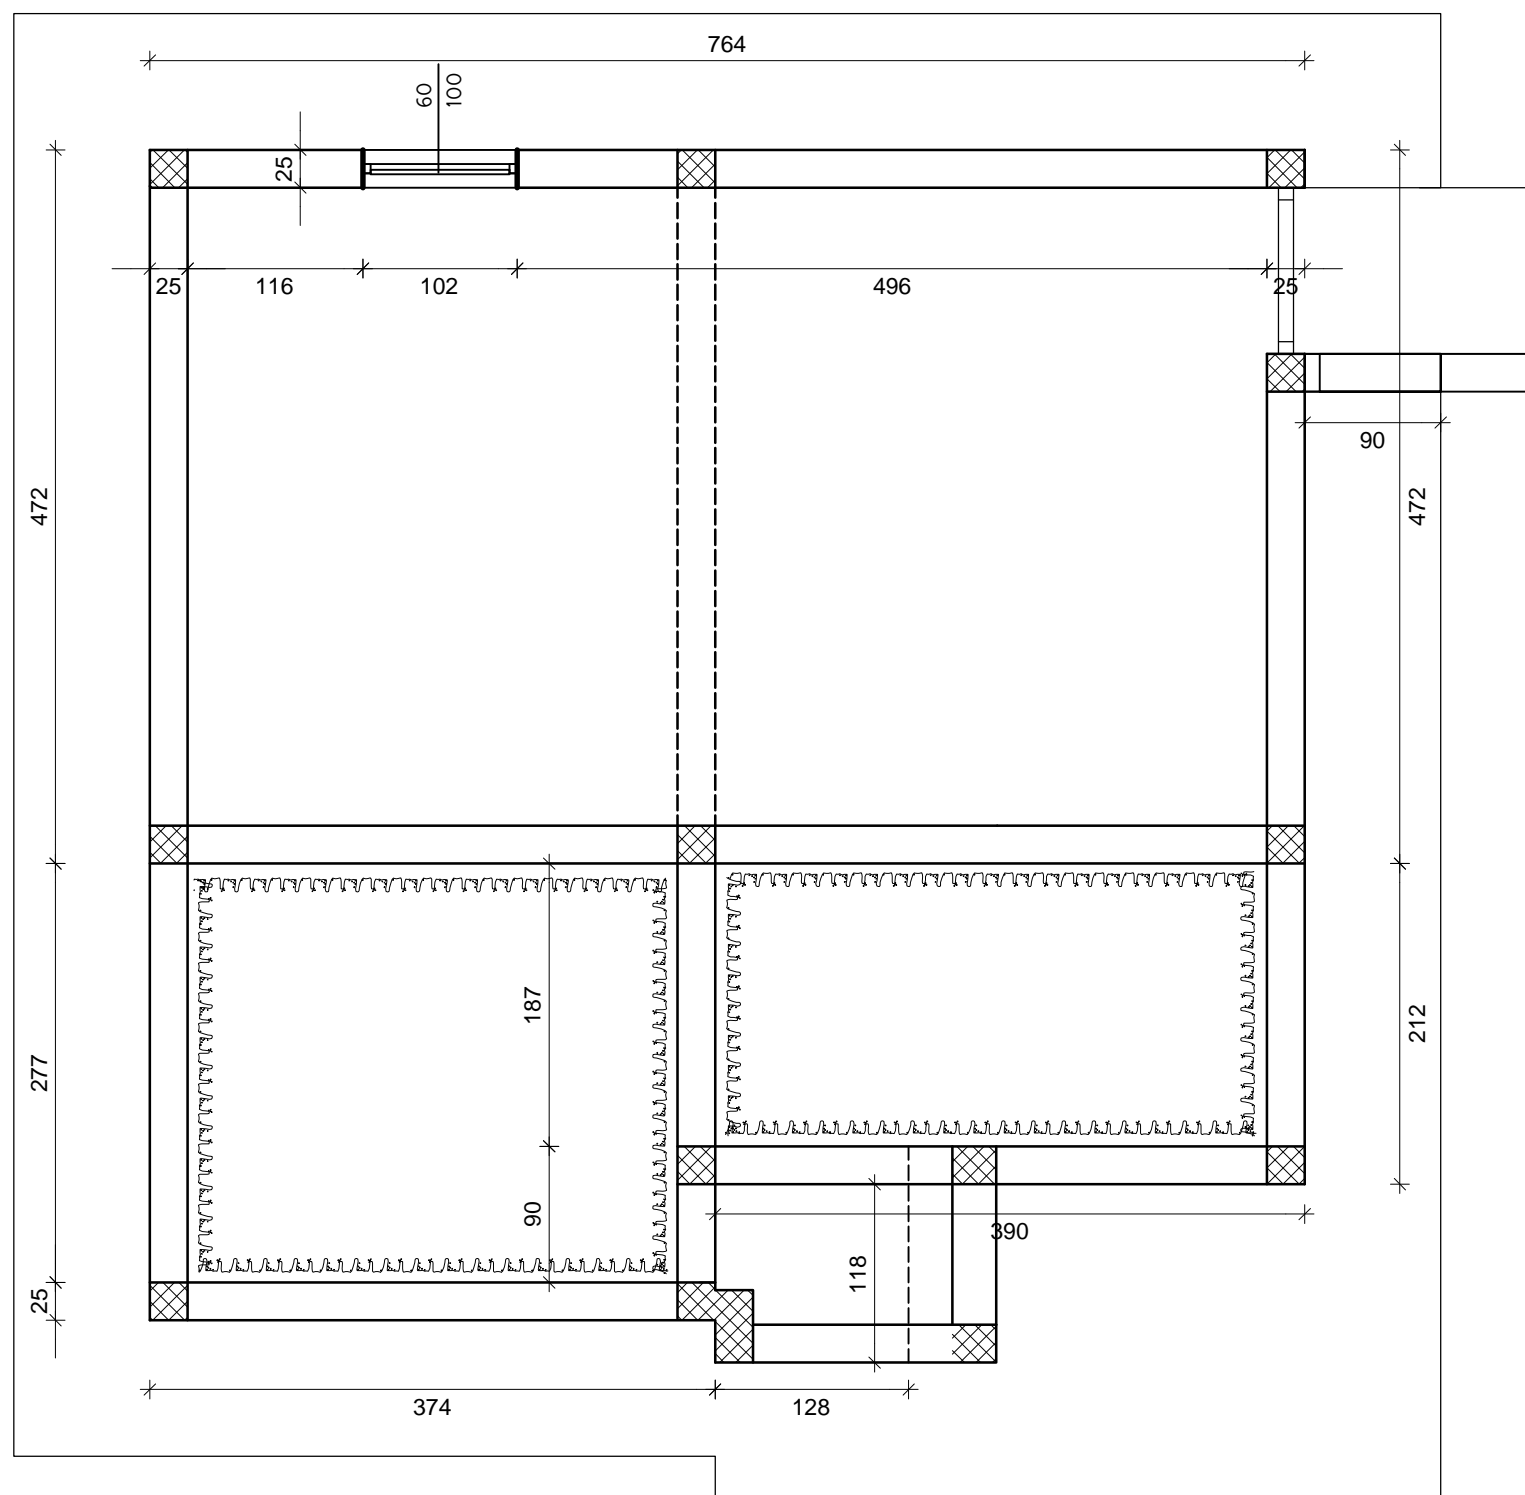

šema uz poziciju: 3,4,5,6  
 Osnova tem.zidova

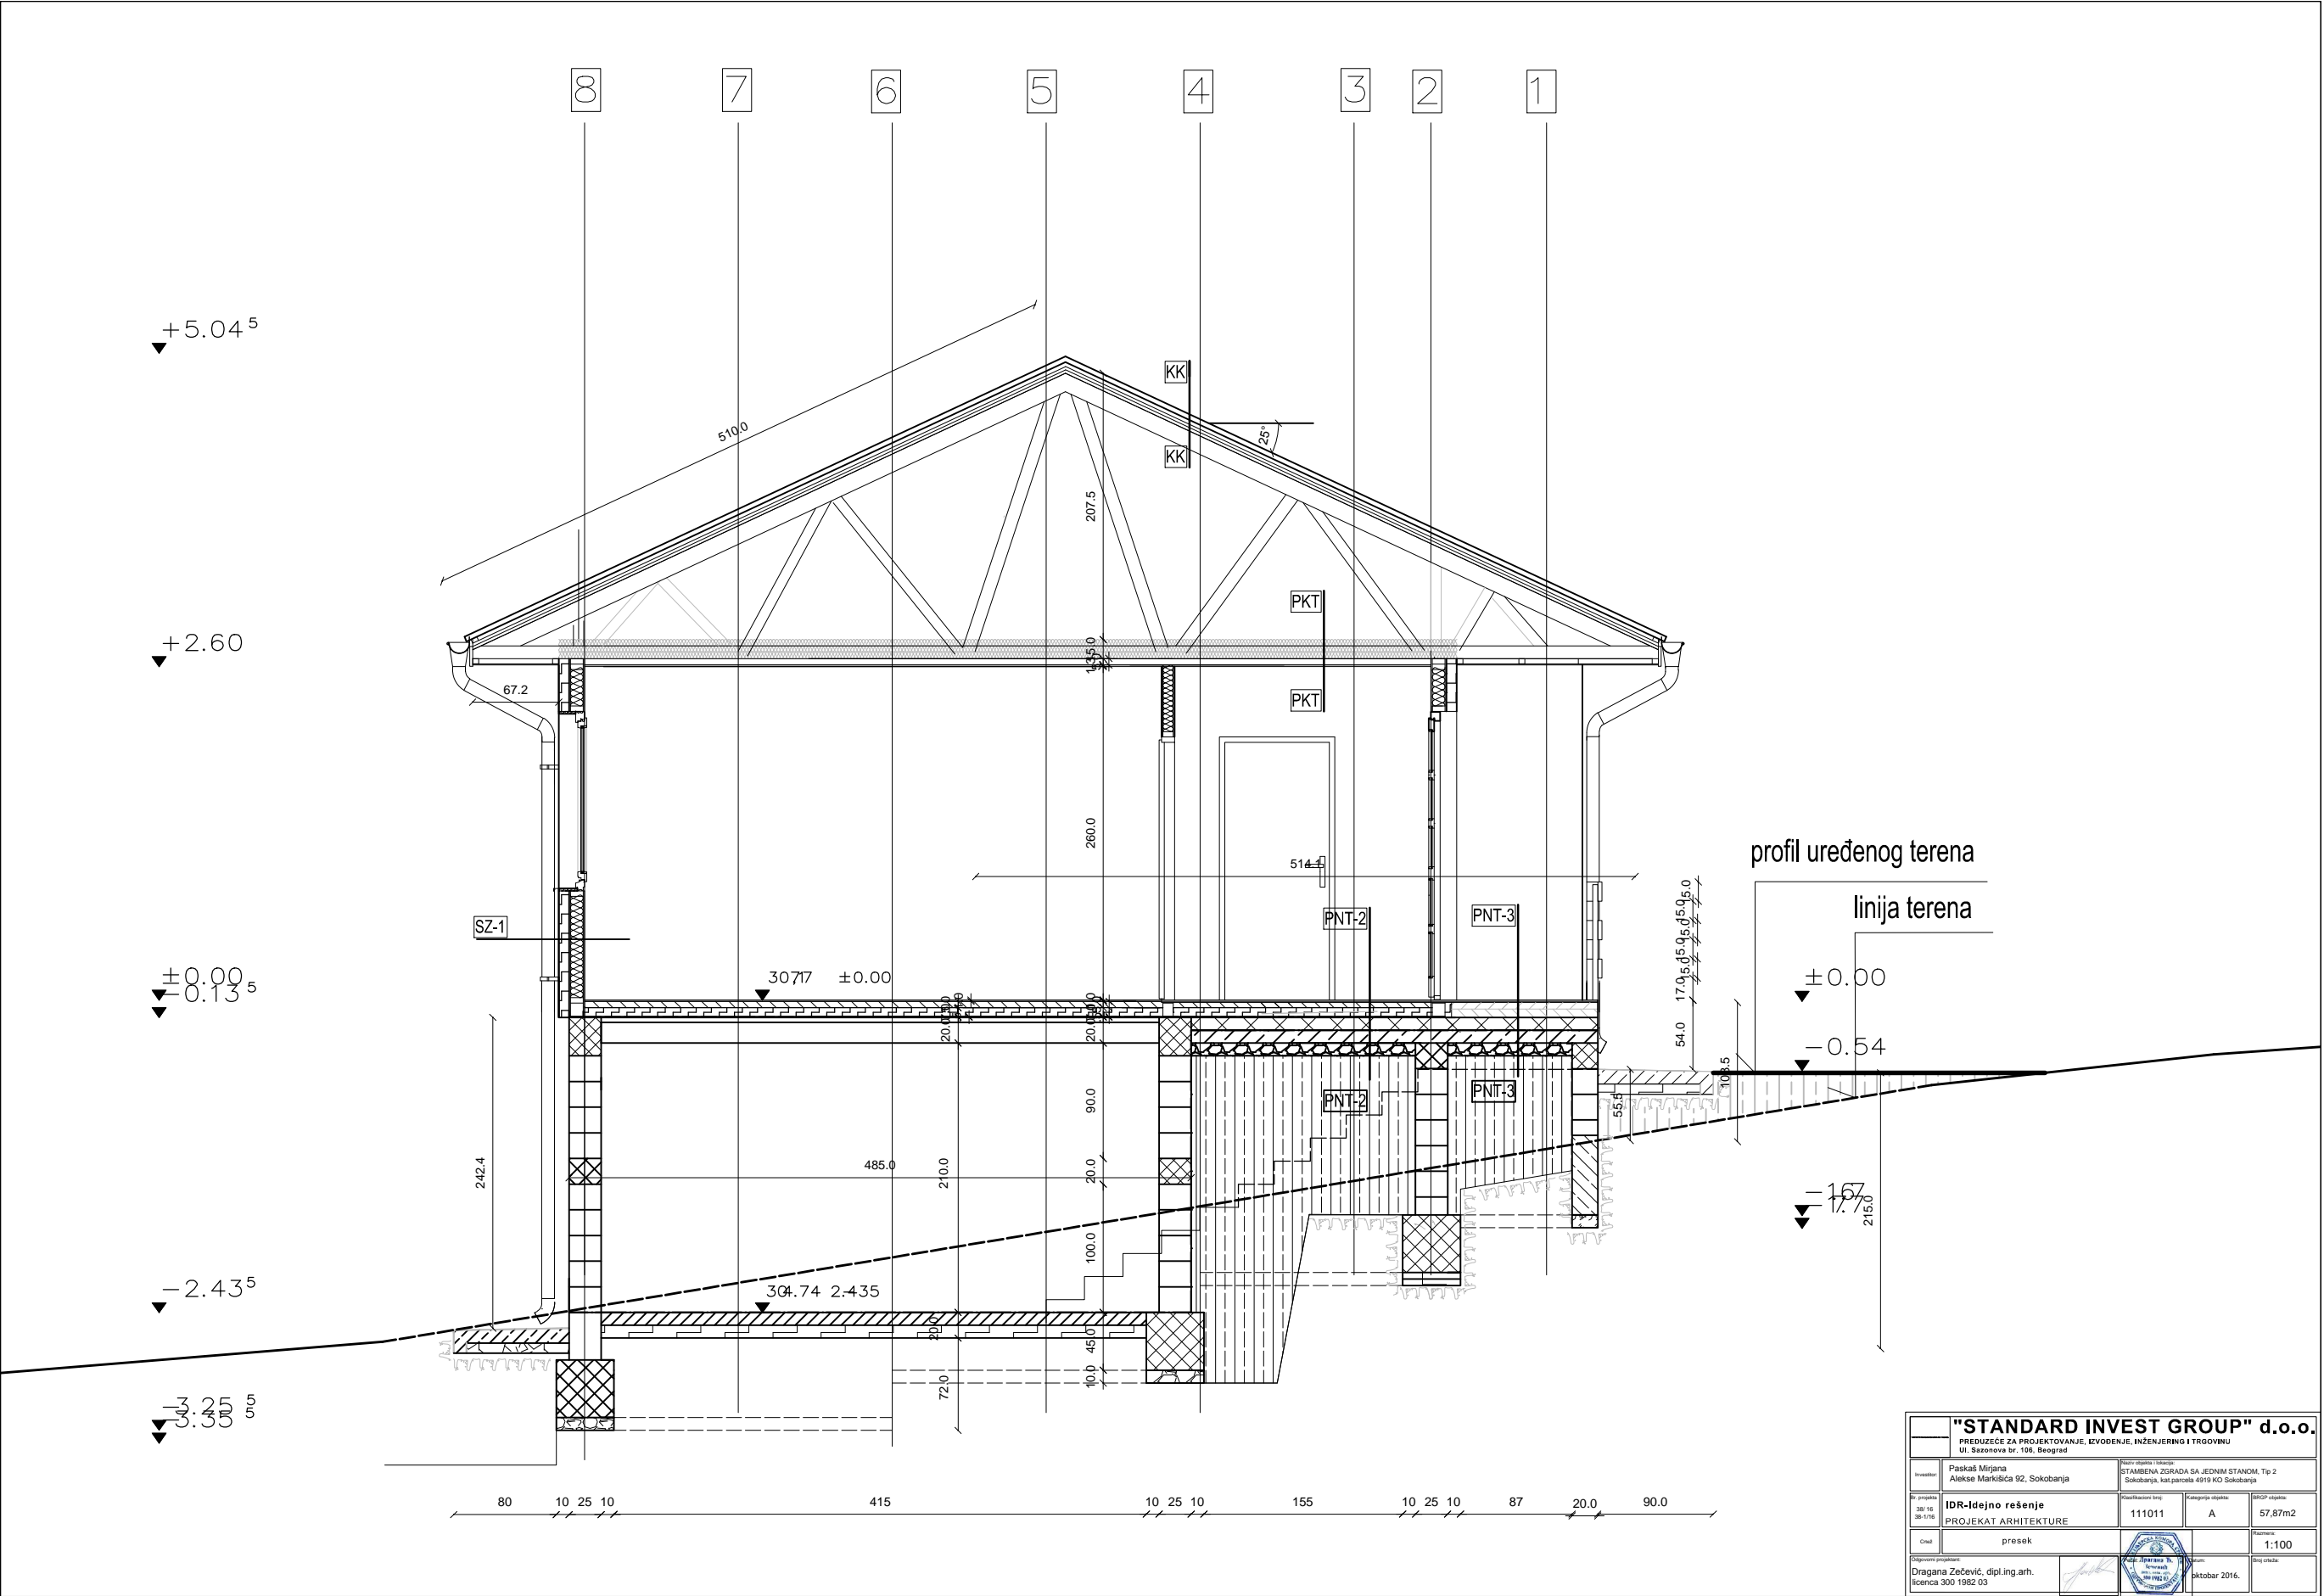

<b>"STANDARD INVEST GROUP" d.o.o.</b> PREDUZEĆE ZA PROJEKTOVANJE, IZVOĐENJE, INŽENJERING I TRGOVINU Ul. Sazonova br. 106, Beograd			
Investitor	Paskal Mirjana Alekse Markišića 92, Sokobanja	Način izdavanja dokumenta	STAMBENA ZGRADA SA JEDNIM STANOM, Tip 2 Sokobanja, kat.parcelna 4919 KO Sokobanja
Br. projekta	IDR-Idejno rešenje PROJEKAT ARHITEKTURE	Klasifikacioni broj	111011
Stan 105 28.11.16		Planirana etapnost	A
Opis	presek	Stanovna površina	57.87m2
Projektor	Dragana Zečević, dipl.ing.arh. licenca 300 1982 03	Štampano	1:100
		Datum	oktobar 2016.
		Drugi listovi	