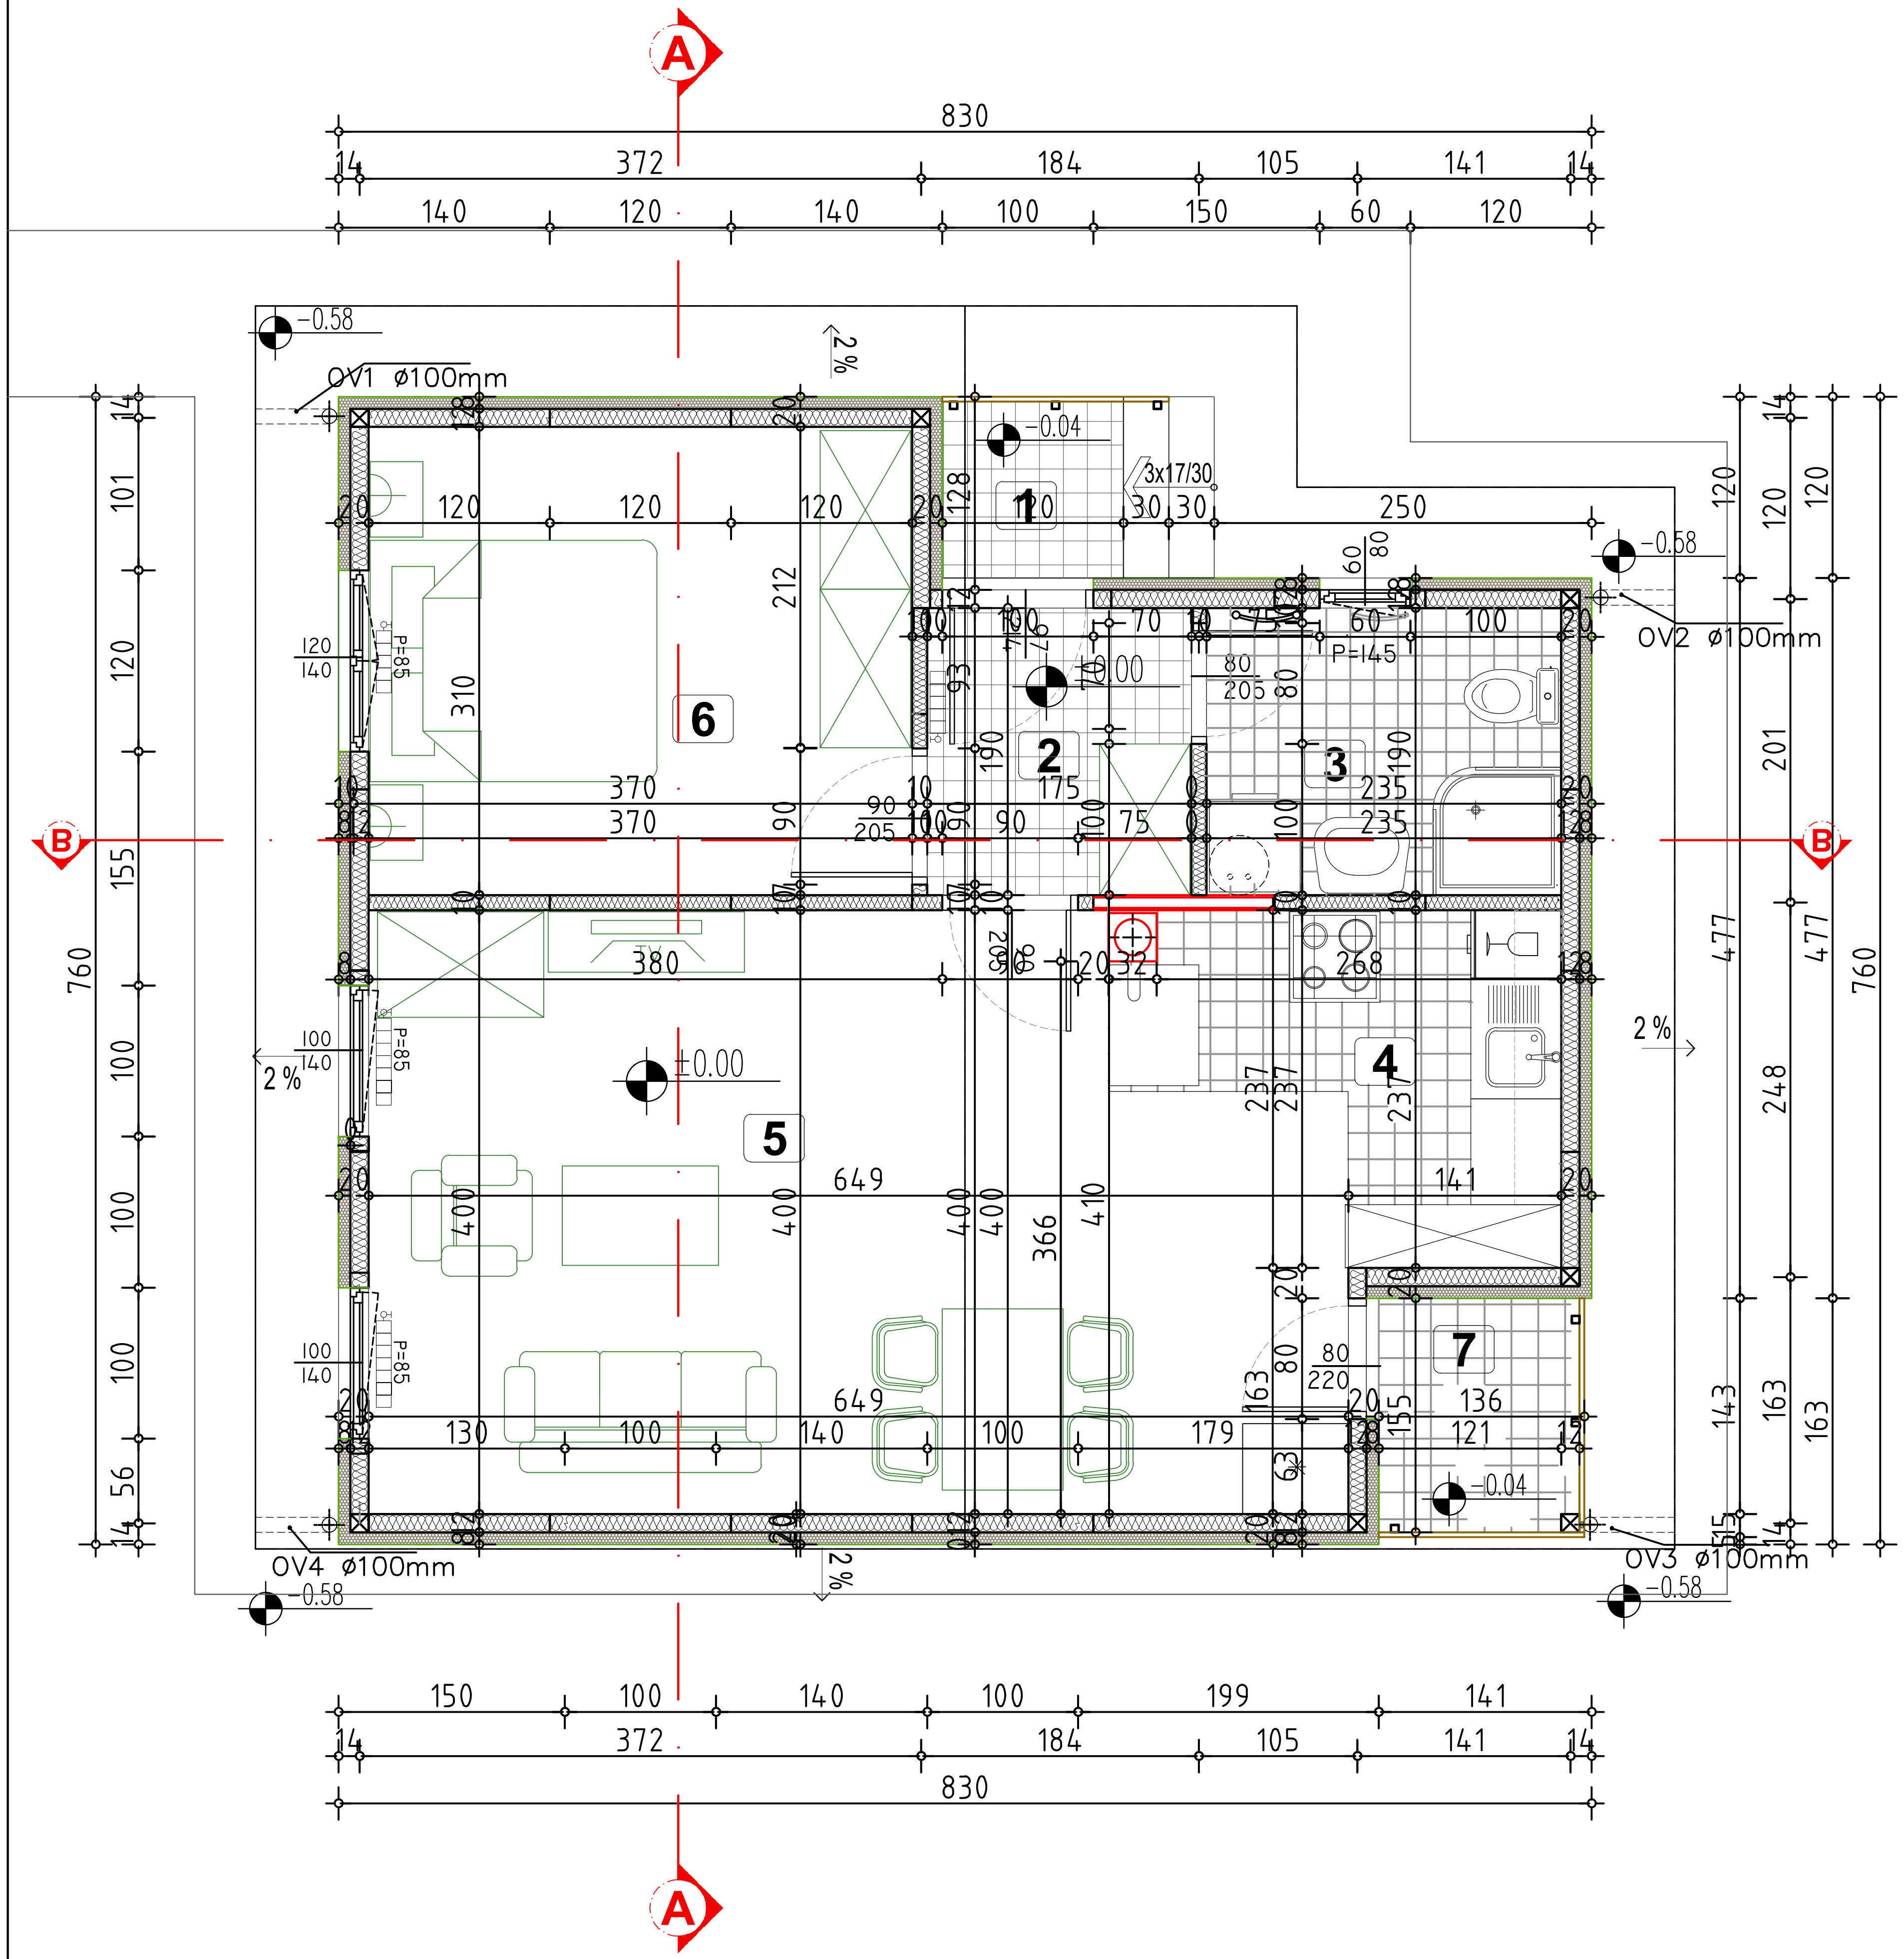

MONTAŽNA KUĆA TIP- 2.0				OBRADA		
RB	PROSTORIJA	P=m2	O=m'	POD	ZID	PLAFON
1	ULAZNI TREM	1.40		keram. pl.		
2	PREDSOBLJE	3.32	7.30	keram. pl.	disp. boja	sp. plafon
3	KUPATILO	4.46	8.50	keram. pl.	keram. pl.	sp. plafon
4	KUHINJA	5.25	10.74	keram. pl.	keram. pl.	sp. plafon
5	DN. BORAVAK I TRPEZ.	24.05	21.40	laminat	keram. pl.	sp. plafon
6	SPAVAĆA SOBA	11.16	13.40	laminat	disp. boja	sp. plafon
7	LOĐA	2.15	5.74	keram. pl.	disp. boja	sp. plafon
	UKUPNO NETO	50.39				
	UKUPNO GREJANO	48.24				

UKUPNA NETO POVRŠINA	50.39m2
UKUPNA BRUTO POVRŠINA	59.95m2

PNT1–pod na tlu	PNT2–pod na tlu	PNT3–pod terase	SFZ1–spoljni zid	PKT–plafon na tavanu	KK–krovna konstrukcija
LAMINAT 1.0cm	KERAMIKA NA LEPKU 1.5cm	KERAMIKA 1.5cm	AKRILNA FASADA 0.3cm	NEGREJANI TAVAN	CREP
CEM.ESTRIH 5.0cm	CEM.ESTRIH 3.0–4.5cm	CEM.ESTRIH 4.0cm	BAUMIT LEPAK 0.5cm	MINERALNA VUNA 15cm	KROVNA LETVA 2.4/4.8cm
PVC FOLIJA	PVC	PVC	EKSTRUDIRANI POLISTIREN 8.0cm	PLAFONSKA LETVA 4.0/4.8 cm	KROVNA LETVA 2.4/4.8cm
EKSTRUDIRANI POLISTIREN 7.0cm	EKSTRUDIRANI POLISTIREN 7.0cm	LAKI BETON 5.0cm	OSB3 PLOČA 1.1cm	PARONEPROPUSNA FOLIJA	GORNJA FOLIJA "PERGAMIN"
HIDROIZOLACIJA 0.5cm	HIDROIZOLACIJA 0.5cm	AB PLOČA 10.0cm	RAM +MIN. VUNA 10.0cm	GIPS PLOČA 1.25cm	DASČANA OPLATA 2.4cm
AB PLOČA 10.0cm	AB PLOČA 10.0cm	TAMPON ŠLJUNKA 10.0cm	PARONEPROPUSNA FOLIJA		GORNJI POJAS KROVNE REŠETKE
TAMPON ŠLJUNKA 10.0cm	TAMPON ŠLJUNKA 10.0cm	NABIJENA ZEMLJA	OSB 3 PLOČA 1.1cm		
NABIJENA ZEMLJA	NABIJENA ZEMLJA		GIPS PLOČA 1.25cm		