

ПОЈАШЊЕНЈЕ БР. 2. TENDERSKE DOKUMENTACIJE

N/R/01/18

Povodom zahteva za dodatnim pojašnjenjima tenderske dokumentacije za nabavku: Izvođenje radova na izgradnji, rekonstrukciji i adaptaciji za četvrtu grupu školskih objekata u okviru Programa modernizacije škola – Komponenta 3 br. N/R/01/18, dostavljamo vam sledeće odgovore:

Pitanje br.1:

(Zavedeno pod brojem 5963 od 07.11.2018. godine)

Molimo Vas za šeme po pozicijama za Partiju 8 – završetak izgradnje fiskulturne sale Srednje škole "Dragačevo", Lučani:

- Poz. 2 - šema zaštitne ograde gornjih tribina
- Poz. 3 - šema zaštitne ograde stepeništa
- Poz. 23 - šema AL vrata
- Poz. 24 - šema unutrašnje stolarije
- Poz. 35 - šema zaštitne rešetke
- Poz. 41 - šema zaštitne ograde stepenišnog kraka
- Poz. 43 - šema vrata sa AL profilima
- Poz. 46 - šema metalnog stepeništa
- Poz. 47 - šema zaštitne ograde platna
- Poz. 51 - šema klupa garderobe
- Poz. 53 - šema fiksnih pregrada

Odgovor:

Zahtevane šeme nalaze se u Prilogu br. 1. Pojašnjenja br. 2. Tenderske dokumentacije (nakon pitanja i odgovora).

Pitanje br. 2:

(Zavedeno pod brojem 6067 od 14.11.2018. godine)

Da li se može dostaviti Rešenje o upisu ponuđača u registar ponuđača umesto traženih dokaza: Potvrde nadležnog suda i Uverenje nadležnog poreskog organa, obzirom da to rešenje zamenjuje sve navedeno?

Odgovor:

U skladu sa Tenderskom dokumentacijom, Deo 1, Odeljak 2. Uputstvo ponuđačima, tačka 2.3. Podaci za kvalifikaciju, Kriterijumi za kvalifikaciju, Ispunjenost obaveznih uslova dostavljanjem dokumenata, stav 3, navedeno je da ponuđači koji imaju sedišta u zemlji Naručioca mogu, umesto dokaza traženih za ispunjenje obaveznih uslova (osim dokaza koji se tiče obaveze koje proizilaze iz važećih propisa o zaštiti na radu, zapošljavanju i uslovima rada, zaštiti životne sredine i zabrane obavljanja delatnosti koja je na snazi u vreme

podnošenja ponude) dostaviti Izvod iz registra ponuđača koji vodi Agencija za privredne registre (APR).

Pitanje br. 3:

(Zavedeno pod brojem 6067 od 14.11.2018. godine)

Da li će se za ispunjenje poslovnog kapacitet priznati ugovori koji su zaključeni pre 2013. godine (tj. radovi su počeli pre 2013), a završeni su u 2013. godini ?

Odgovor:

Ponuđač je u obavezi da u cilju dokazivanja dodatnog uslova za učešće u postupku, Deo 1, Odeljak 2. Tenderske dokumentacije, Uputstvo ponuđačima, tačka 2.3. Podaci za kvalifikaciju, Kriterijumi za kvalifikaciju, Dodatni uslovi za učešće u tenderskom postupku, Finansijski kapacitet, pod C), samostalno ili kao vodeći član konzorcijuma/zajedničkog poduhvata, dostavi obrazac kvalifikacije 3.5.2 i 3.5.2A, na osnovu koga se može utvrditi da poseduje iskustvo u poslednjih 5 (pet) godina na objektima slične prirode i/ili kompleksnosti kao predloženi ugovor – izgradnja, rekonstrukcija, dogradnja, adaptacija ili sanacija.

U tom smislu, Naručilac će radove završene u 2013. godini (a započete ranije) uzeti u obzir prilikom ocene dokazivanja poslovnog kapaciteta ponuđača.

Pitanje br. 4:

(Zavedeno pod brojem 6067 od 14.11.2018. godine)

Da li za svaku partiju ponuđač treba imati posebne, razdvojene objekte na kojima je izvodio radove kako bi pojedinačno za svaku partiju ispunio tražene kvadratne metre (po 3000 m kvad. pojedinačno), ili taj uslov ispunjava za sve partije na kojima učestvuje ukoliko dostavi dokaz da je na jednom poslovno stambenom objektu izveo recimo više od 12000 kvadratnih metara (što je ispunjen uslov za ukupno četiri partije)?

Odgovor:

Ponuđač je u obavezi da u cilju dokazivanja ispunjenosti dodatnog uslova, Deo 1, Odeljak 2. Tenderske dokumentacije, Uputstvo ponuđačima, tačka 2.3. Podaci za kvalifikaciju, Kriterijumi za kvalifikaciju, Dodatni uslovi za učešće u tenderskom postupku, Finansijski kapacitet, pod C), samostalno ili kao vodeći član konzorcijuma/zajedničkog poduhvata, dostavi obrazac kvalifikacije 3.5.2 i 3.5.2A, na osnovu koga se može utvrditi da ponuđač poseduje iskustvo u poslednjih 5 (pet) godina na objektima slične prirode i/ili kompleksnosti kao predloženi ugovor – izgradnja, rekonstrukcija, dogradnja, adaptacija ili sanacija, sa tim da ukoliko podnosi ponudu za više partija, mora imati najmanje zbir bruto površina, u poslednjih 5 (pet) godina, za partije za koje podnosi ponudu.

U skladu sa navedenim, dostavljanjem dokaza kojima se potvrđuje da je ponuđač na jednom poslovno-stambenom objektu, u prethodnih 5 (pet) godina izveo više od 12000 kvadratnih metara, smatraće se da je ispunjen uslov za ukupno četiri partije, ali samo ukoliko njihov zbir bruto površina iznosi toliko.

Pitanje br. 5:

(Zavedeno pod brojem 6117 od 16.11.2018. godine)

Da li mora da se dostavi potvrda naručilaca koji dokazuju informacije iz obrasca 3.5.2A, obzirom da **po poslovnoj politici**, firme za koje smo izvodili radove ne overavaju potvrde tog tipa.

Odgovor:

U skladu sa Tenderskom dokumentacijom, Deo 1, Odeljak 3, tačka 3.5. Podaci o kvalifikacijama (Upitnik), Obrazac 3.5.2 A, Prilog, **ponuđač je u obavezi** da uz navedeni Obrazac dostavi i potvrde naručilaca kojima se dokazuju informacije iz navedenog Obrasca.

Pitanje br. 6:

(Zavedeno pod brojem 6117 od 16.11.2018. godine)

Kada je poslednji rok za obilazak lokacija?

Odgovor:

Tenderskom dokumentacijom nije definisan krajni rok za obilazak lokacija. Ponuđači lokacije mogu obilaziti tokom perioda pripreme ponuda.

Ponuđač je dužan da poseti lokacije tj. školske objekte i upozna se sa predmetom nabavke i Naručiocu u okviru ponude dostavi Potvrde o poseti izdate od strane lokalne samouprave.

Pitanje br. 7:

(Zavedeno pod brojem 6118 od 16.11.2018. godine)

Molimo Vas da nam odobrite obilazak lokacije i odredite termine za nabavku broj N/R/01/18 - Izvođenje radova na izgradnji, rekonstrukciji i adaptaciji za četvrtu grupu školskih objekata u okviru programa modernizacije škola - Komponenta 3 i to za sledeće partije:

- Partija 9 - Rekonstrukcija, adaptacija i sanacija školskih objekata : OŠ " Mladost " Velio Bonjinca, , Babušnica ; OŠ " Niketa Remezijanski " Bela Palanka ; Tehnička škola Boško Krstić " Bojnik

- Partija 15 - Rekonstrukcija i dogradnja objekta OŠ " Jovan Jovanović Zmaj " u Vranju

Odgovor:

U skladu sa Tenderskom dokumentacijom, Deo 1, Odeljak 2. Uputstvo ponuđačima, Opšte odredbe, tačka 4.2, Ponuđač je dužan da poseti lokacije tj. školske objekte i upozna se sa predmetom nabavke i Naručiocu u okviru ponude dostavi Potvrde o poseti **izdate od strane lokalne samouprave**.

Shodno navedenom, Naručilac ne odobrava obilazak lokacije niti određuje termine za obilazak. Sve u vezi sa navedenim je u nadležnosti lokalne samouprave, čiji kontakti su dostupni na sajtu Jedinice za upravljanje projektima u javnom sektoru d.o.o. Beograd u okviru predmetne nabavke.

Pitanje br. 8:

(Zavedeno pod brojem 6119 od 16.11.2018. godine)

Da li garancija mora biti od strane domaće banke, ili može biti izdata od strane banke sa overenim prevodom?

Odgovor:

U skladu sa Tenderskom dokumentacijom, Deo 1, Odeljak 1, Poziv za podnošenje ponuda, u delu Garancija (Garancija za ozbiljnost ponude, Garancija za povraćaj avansa i Garancija za dobro izvršenje posla), navedeno je da je ponuđači **rezidenti dostavljaju garancije domaćih banaka.**

U situaciji **kada ponudu podnosi nerezident**, prihvatljive su garancije stranih banaka koje imaju najmanji rejting BBB+ do BBB- (Baa1 do Baa3), i koju nerezident dostavlja preko korespondentne banke u Republici Srbiji.

Ukoliko pak strana banka ima niži rejting od traženog, ponuđač nerezident će biti u obavezi da uz garanciju strane banke obezbedi i kontragaranciju domaće banke.

Naručilac zadržava pravo da, u slučaju promenjenog rejtinga banke tokom trajanja ugovora sa ponuđačem, zahteva zamenu garancije ili kontragaranciju prihvatljive banke.

Overeni prevod dostavljene Bankarske garancije nije potreban.

Pitanje br. 9:

(Zavedeno pod brojem 6119 od 16.11.2018. godine)

Treba nam broj tekućeg računa i banka, potpisnika ugovora ili naručioca radova, odnosno onoga za koga se izdaje garancija.

Odgovor:

Naručilac/potpisnik ugovora: Ministarstvo prosvete, nauke i tehnološkog razvoja, Nemanjina 22-26, Beograd

Tekući račun: 840-1620-21, Budžet Republike Srbije

Komisija za nabavku



CRTEŽ 1 - Poz. 2, 3 i 47

cev 6/4"


cev 1/2"

cev 5/4"


150

2000

900

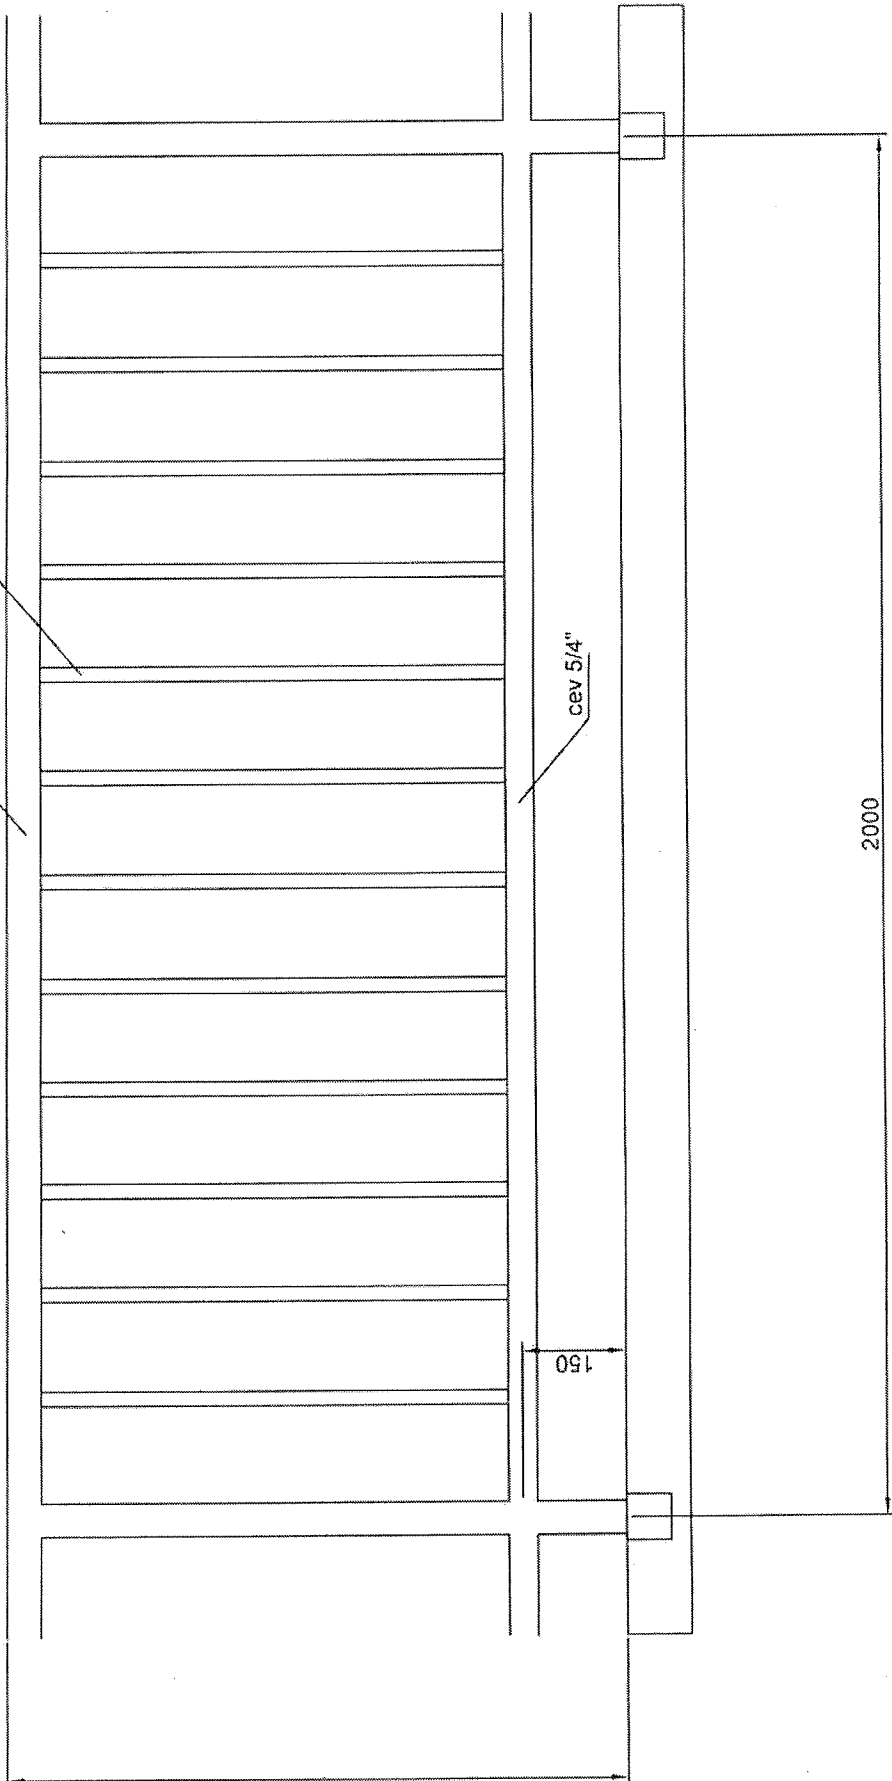

51

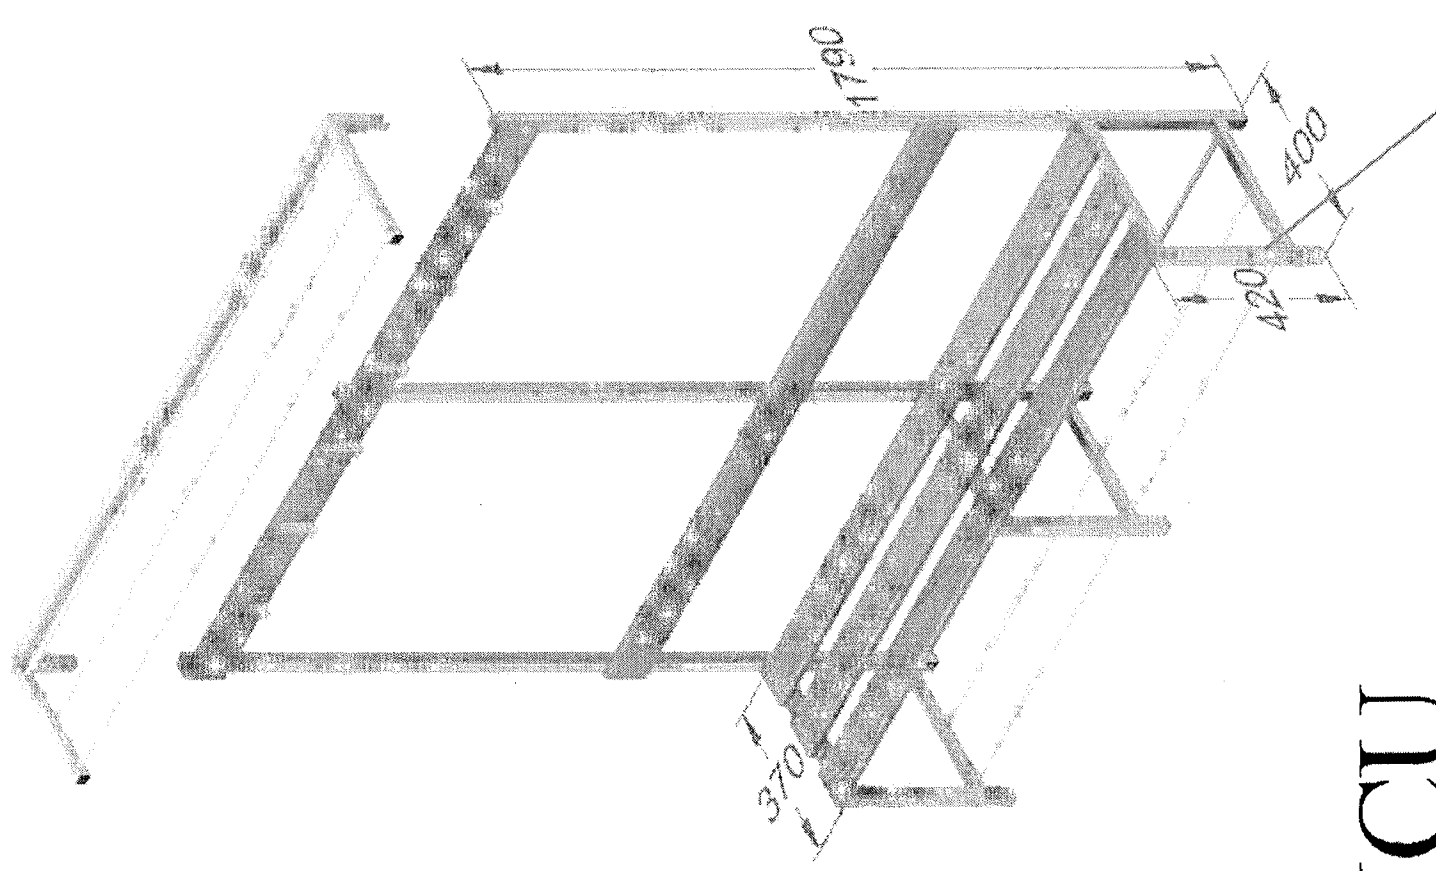


KLUPA ZA SVI AČIONICI

Ponuda Sportska Hala Lucani
Lista pozicija


Pozicija broj 1
2400x3600

1103. 23 b)

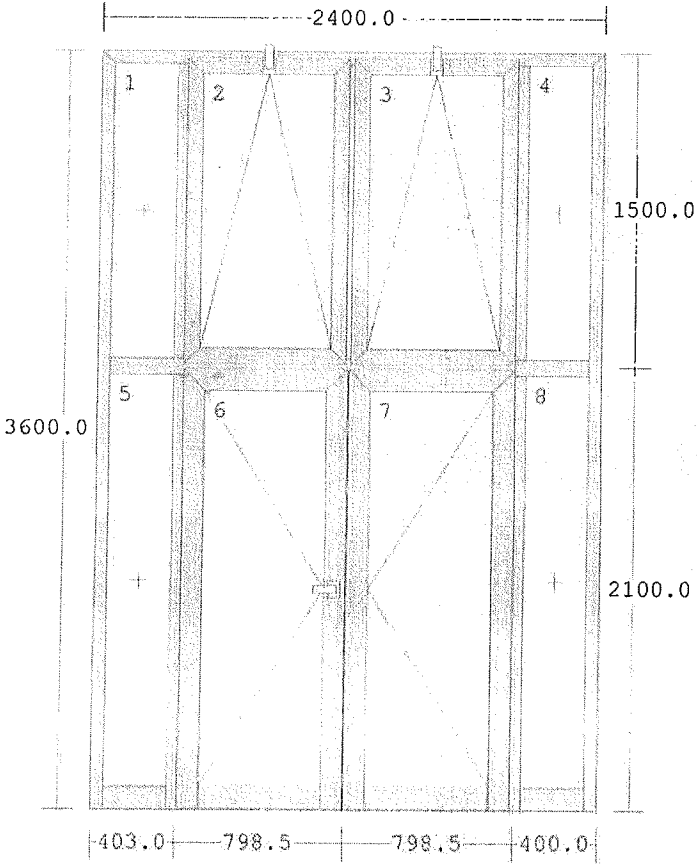


Pozicija broj 2
1400x2200

c)

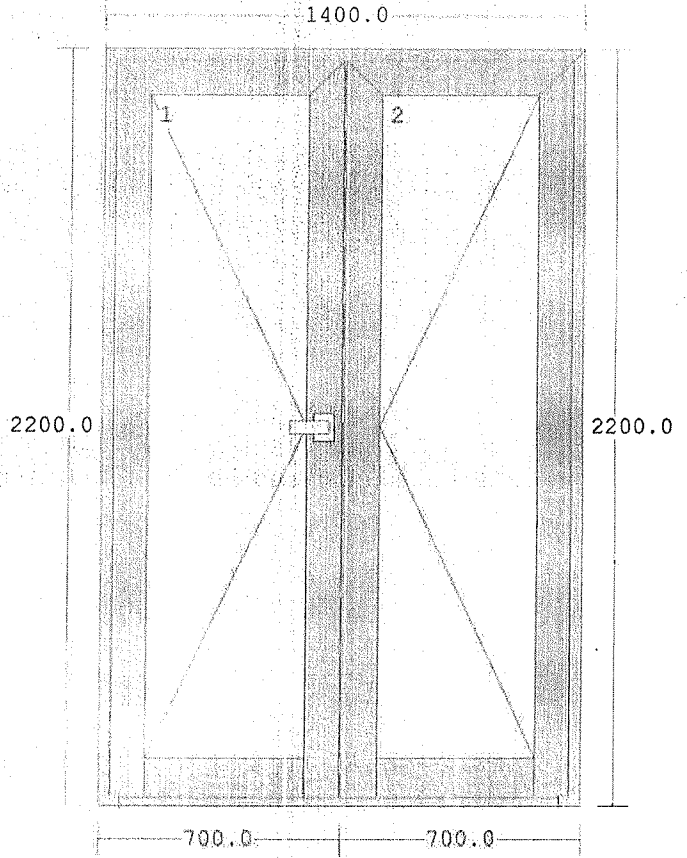


Pozicija broj 3
2400x2900

d)

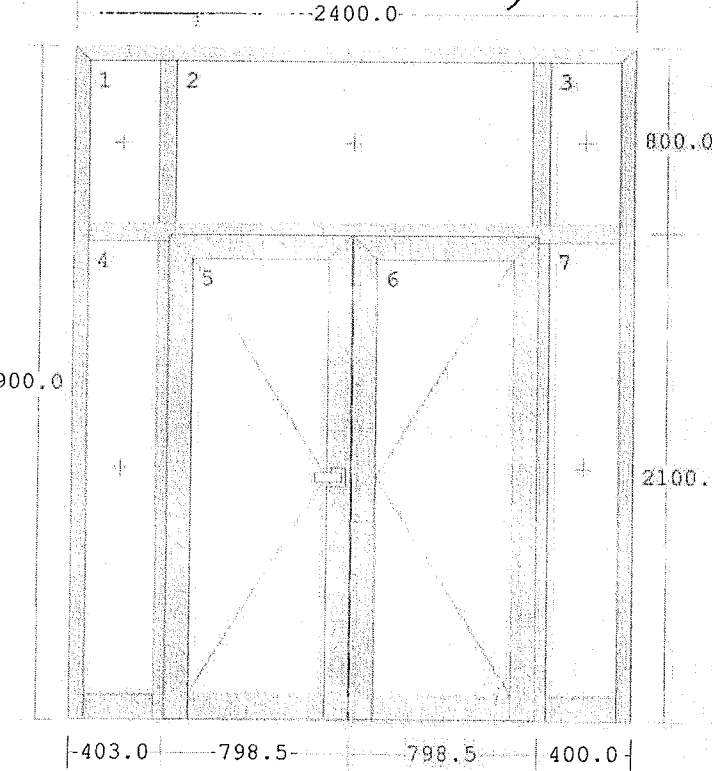

Pozicija broj 4
2200x2900

e)

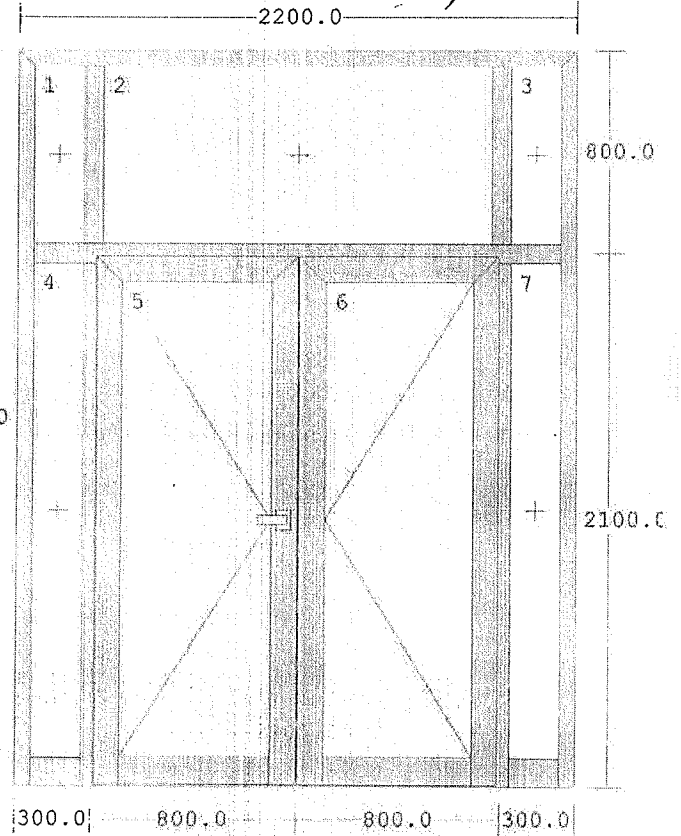

1103. 23 7)


objekat:
HALA SPORTOVA-LUCANI

preduzece za proizvodnju, projektovanje, inzenjering i trgovinu
DEMING d.o.o. Kraljevo
ul. Toplice Milana br. 12, tel. (036) 233-422, 322-228, fax (036) 233-422

list 13

OZNAKA POZICIJE: XV

R = 1:25

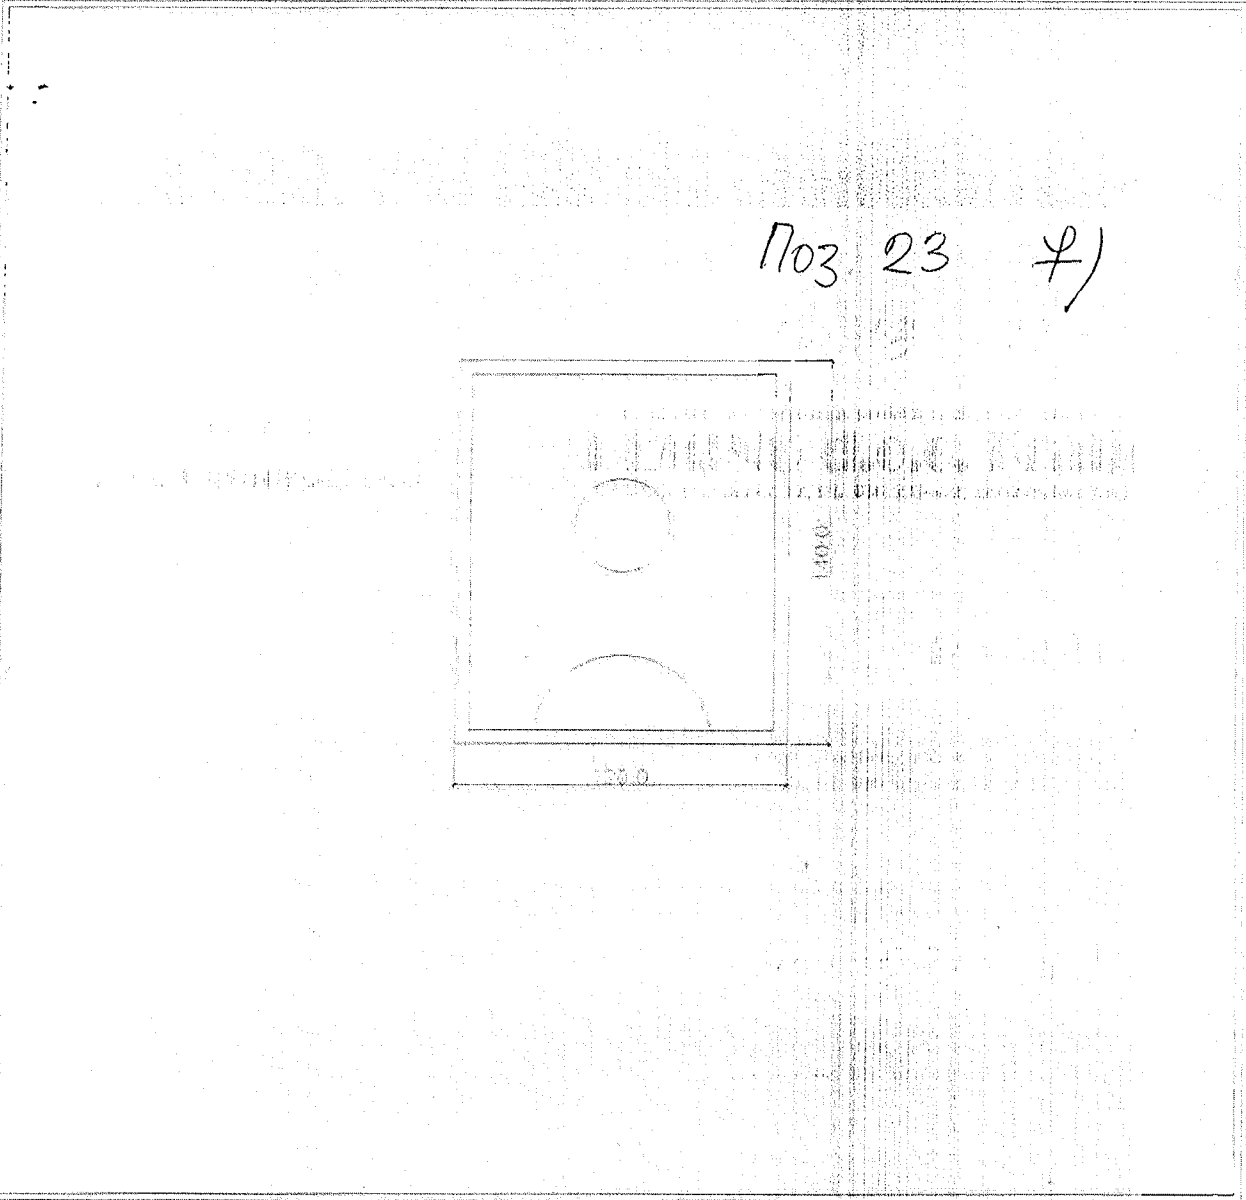

NAPOMENA: PRE IZRADU, SVE MERE PROVERITI NA LICU MESTA.

OPIS POZICIJE

Fiksni portali od AL profila bez termoprekida
Zastakljivanje: Jednostrukim staklom d = 6 mm


ETAZA	broj kom.
nivo 3.47	1

UKUPNO (komada)

1


Pozicija broj 5
700x2100

1703.24 (1)

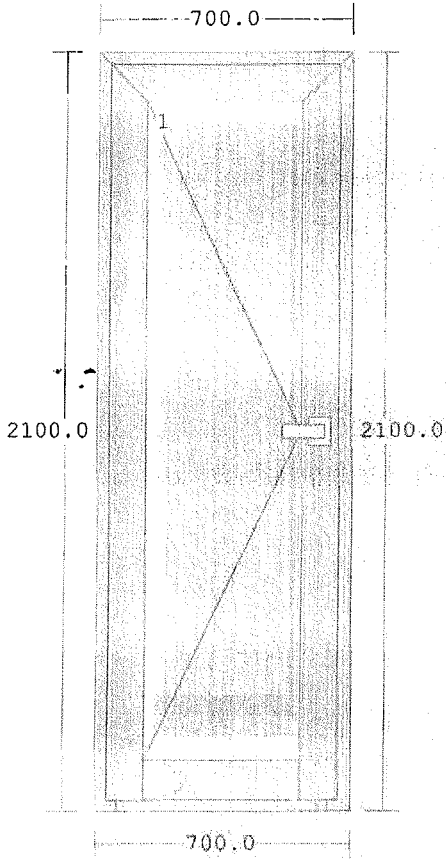


Pozicija broj 6
800x2100

(2)

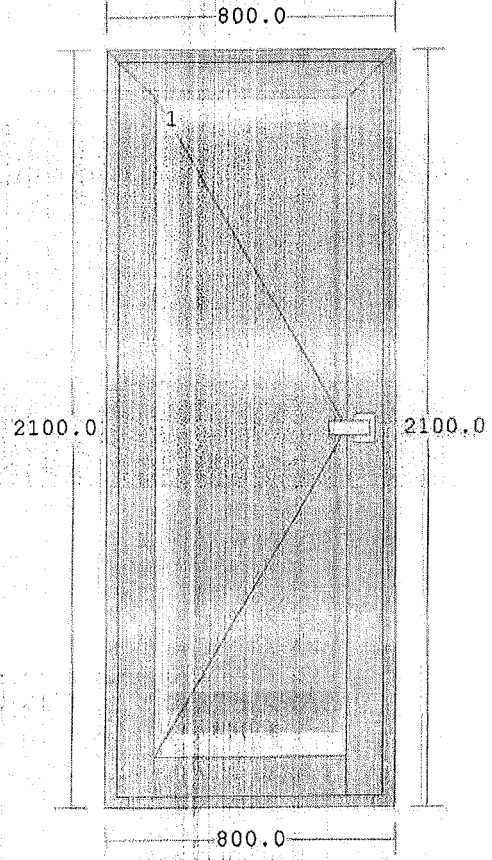


Pozicija broj 7
900x2100

(3)

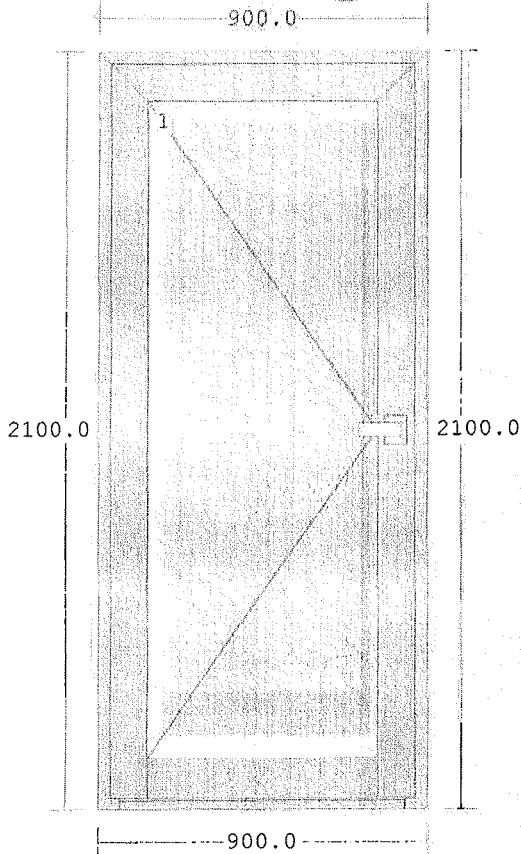


Pozicija broj 8
1000x2100

(4)

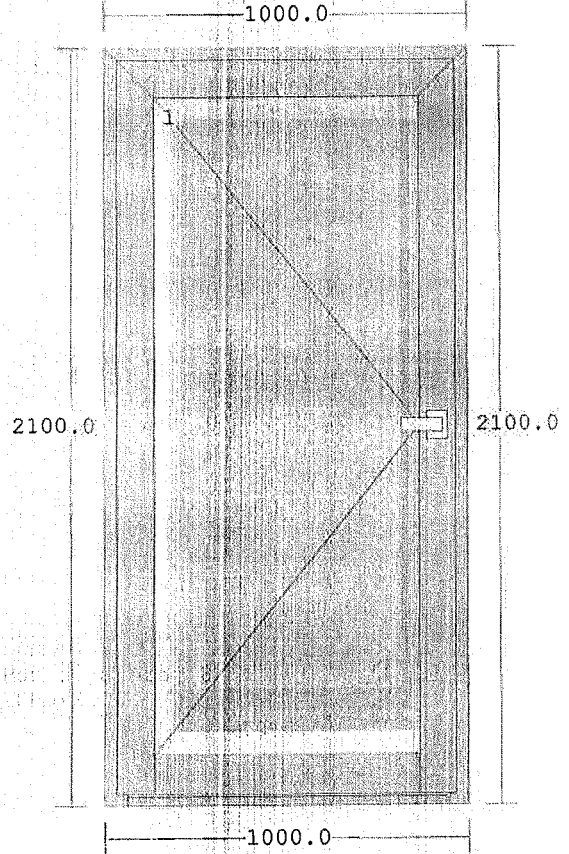


Pozicija broj 9
1000x1800

5

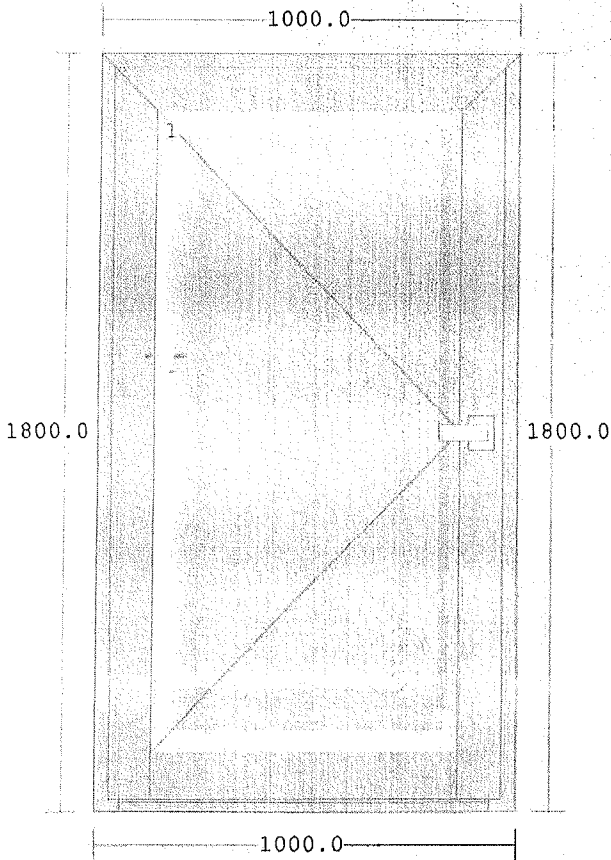

Pozicija broj 10
1900x2850


6

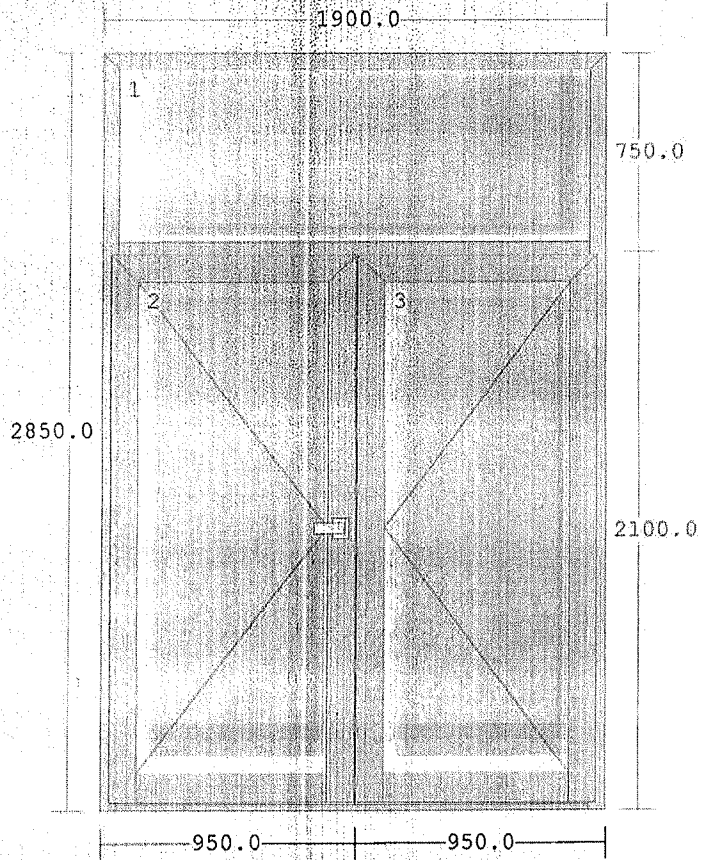

Pozicija broj 11
900x2100


1103.43

1

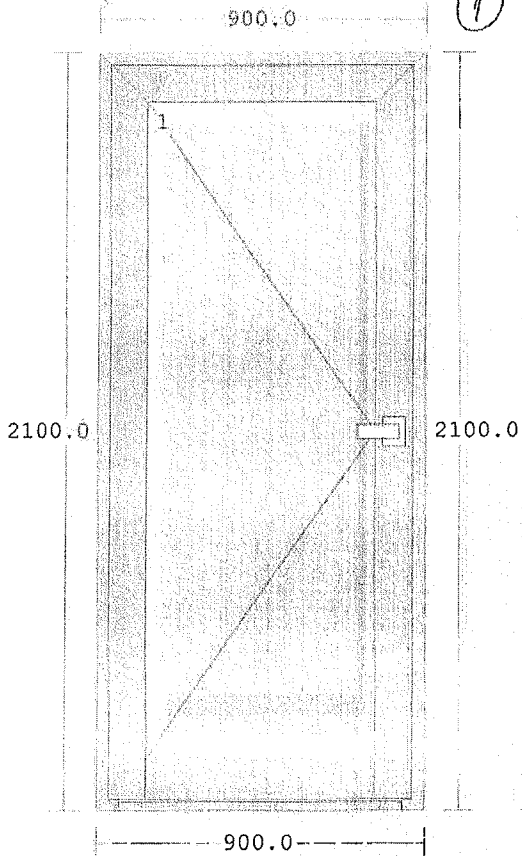

Pozicija broj 12
1400x2200


2

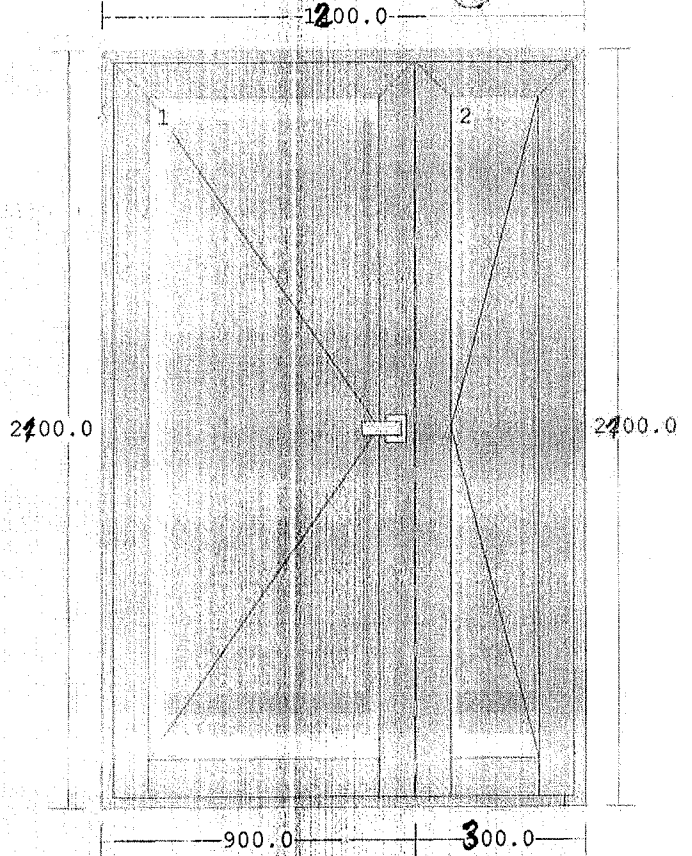

1103.44

Pozicija broj 13
1000x1400


1000.0

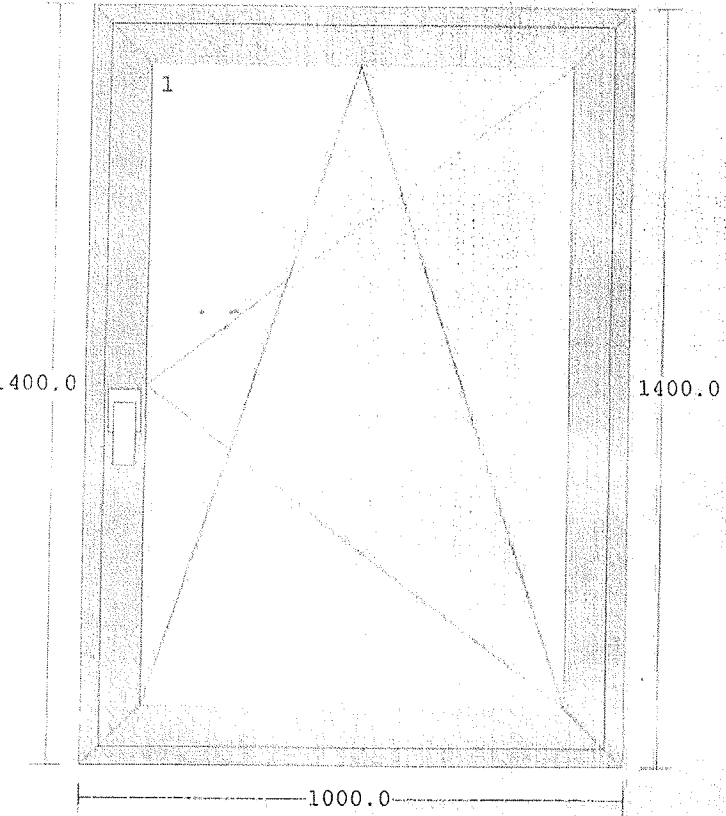

ZAŠTITNA OGRADA NA STEPENIŠTU NA NIVOU II


- MERE SU PRIBLIŽNE

- PRE IZRADE MERE UZETI NA LICU MESTA

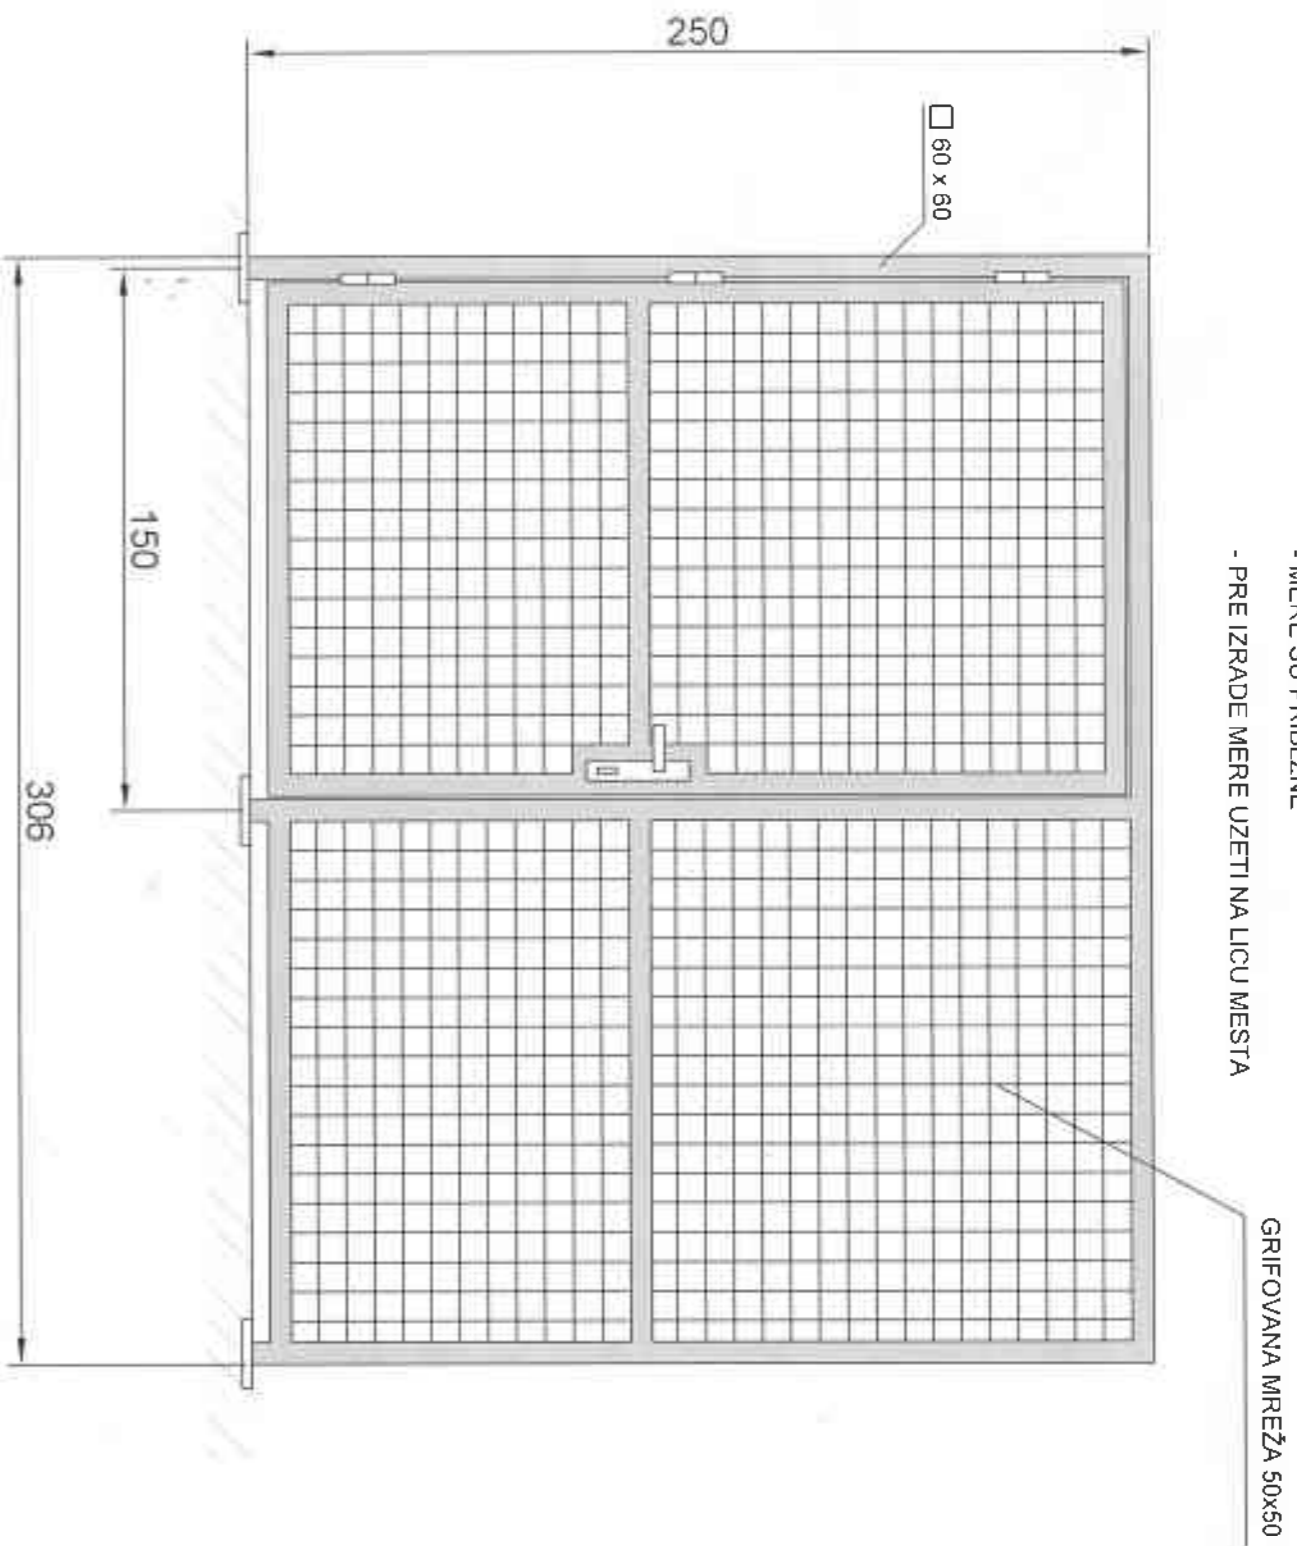

ZAŠTITNA OGRADA NA STEPENIŠTU NA NIVOU II


GRIFOVANA MREŽA 50x50

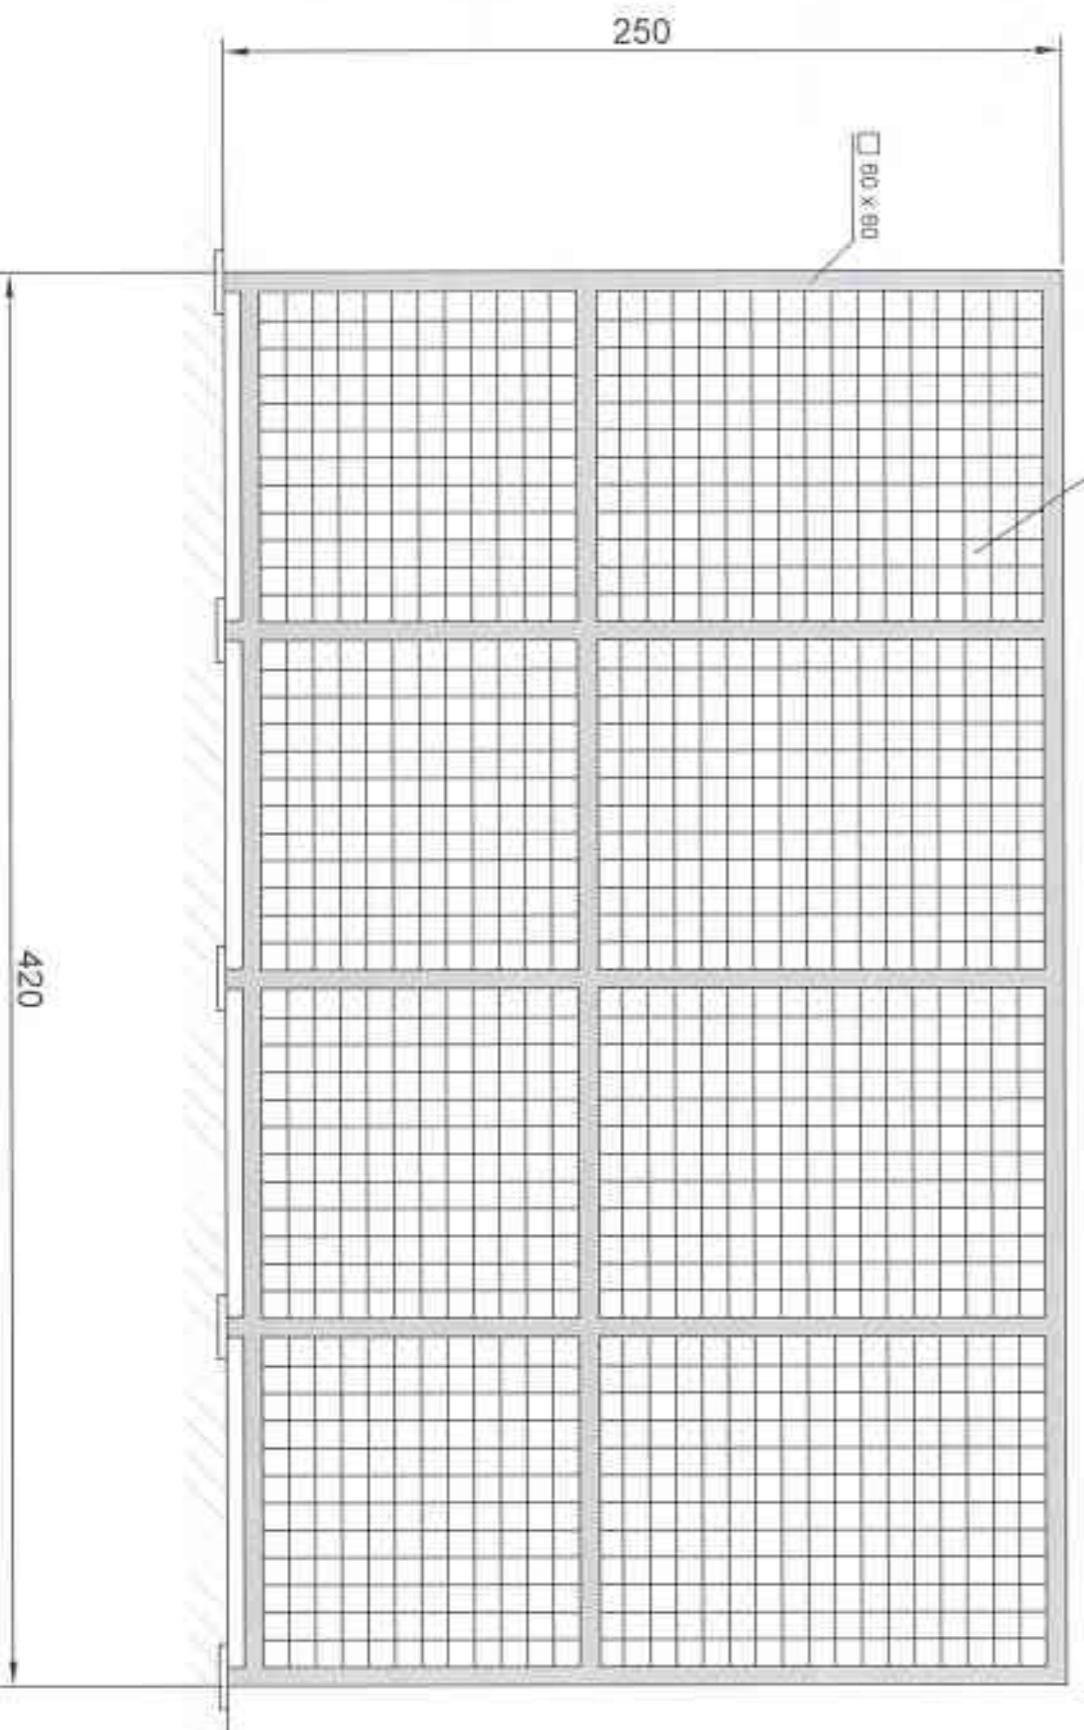

ZAŠTITNA OGRADA NA STEPENIŠTU NA NIVOU I


- MERE SU PriblžNE
- PRE IZRADU MERE UZETI NA LICU MESTA

GRIFOVANA MREŽA 50x50

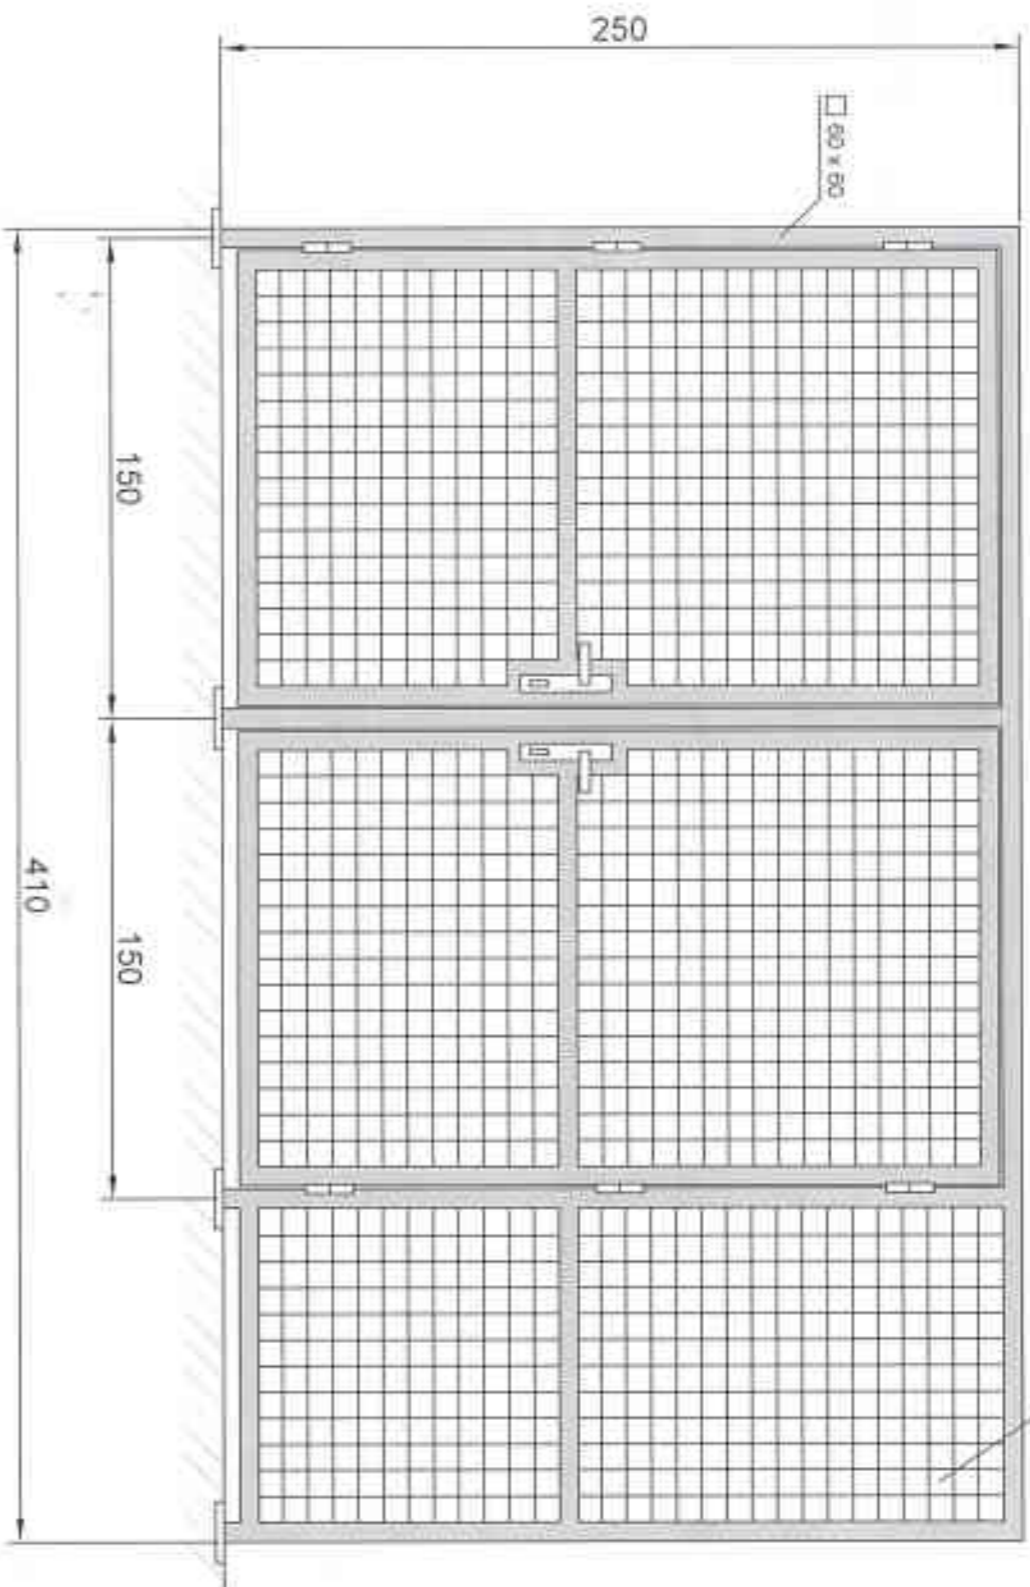


ZAŠTITNA OGRADA NA STEPENIŠTU NA NIVOU I

GRIFOVANA MREŽA 50x50

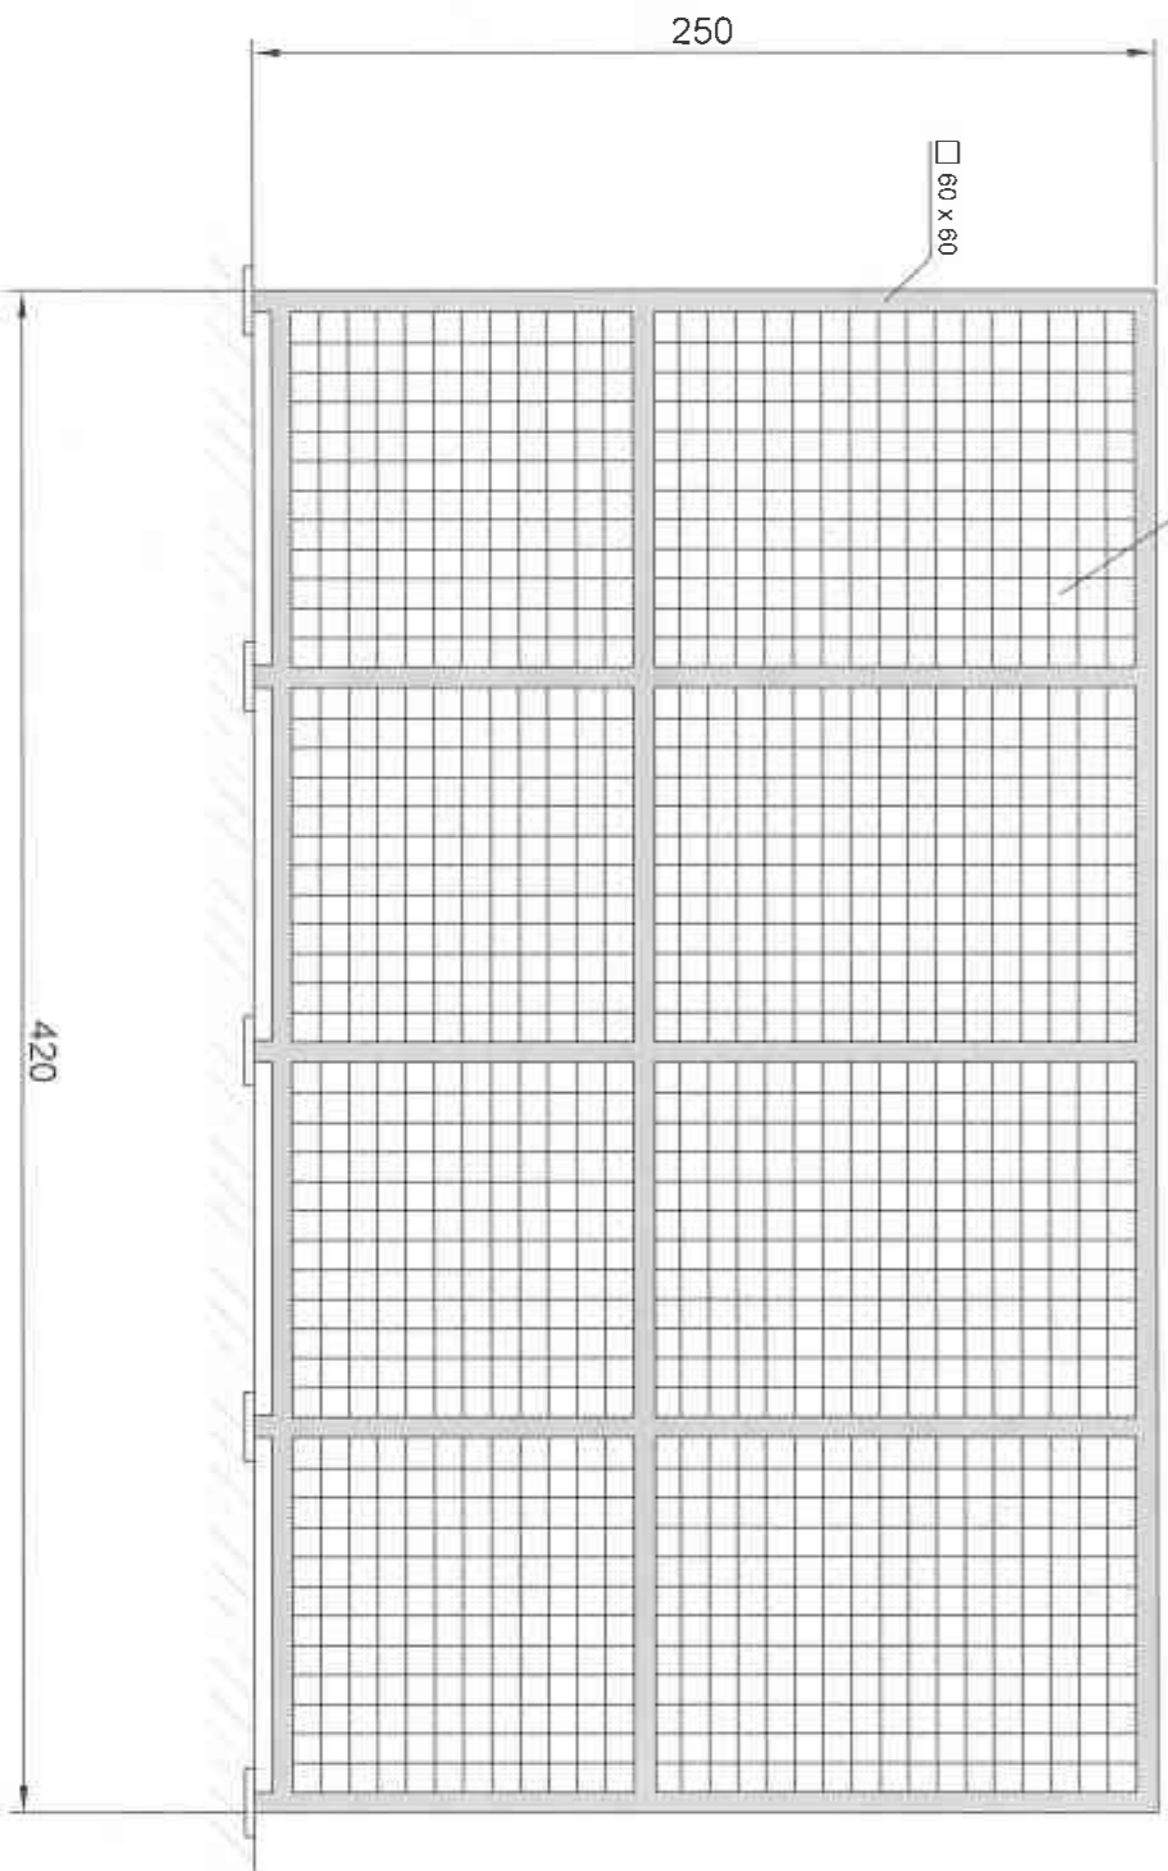

STEPENICE

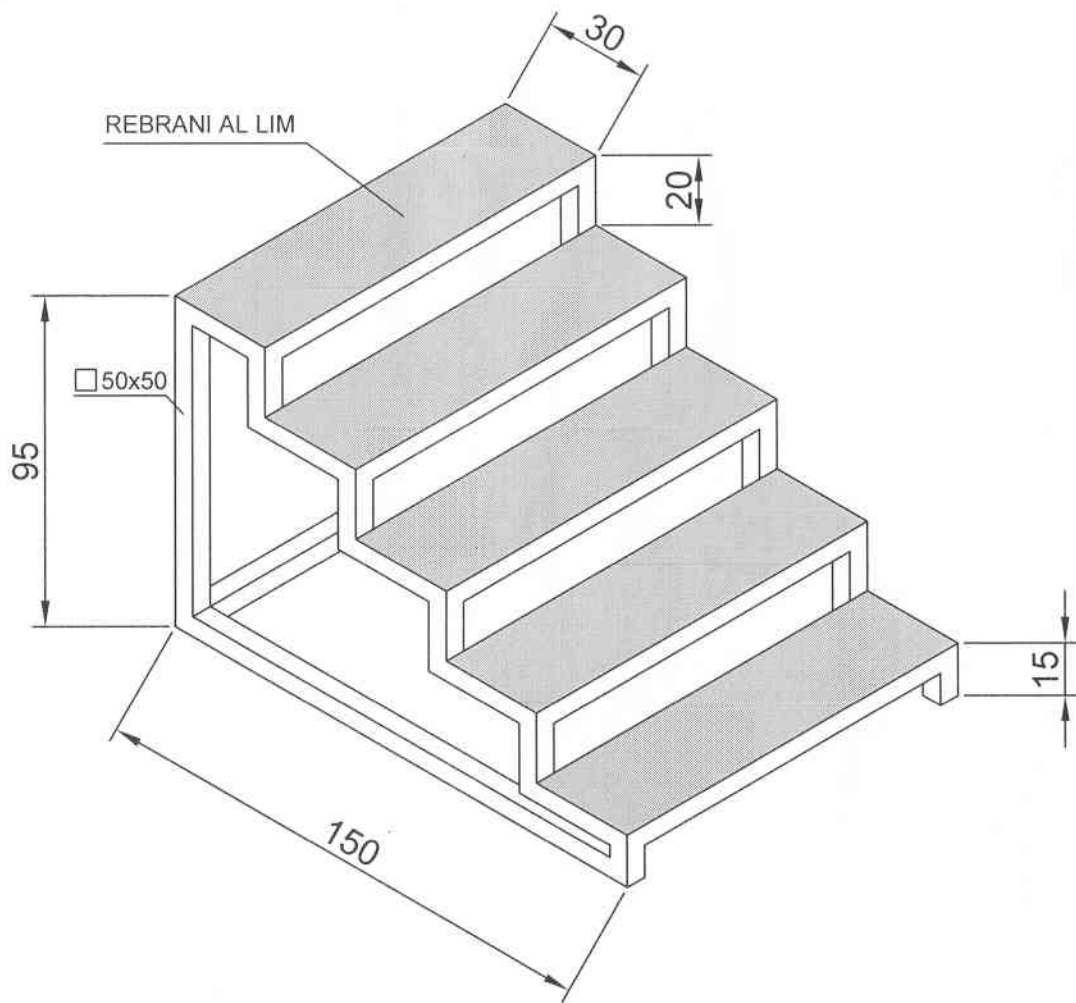


objekat:
HALA SPORTOVA-LUCANI

preduzece za proizvodnju, projektovanje, inzenjerine i trgovinu
DEMING d.o.o. Kraljevo
ul. Toplice Milana br. 12, tel. (036) 233-422, 322-228, fax (036) 233-422

list 18

OZNAKA POZICIJE: VIII

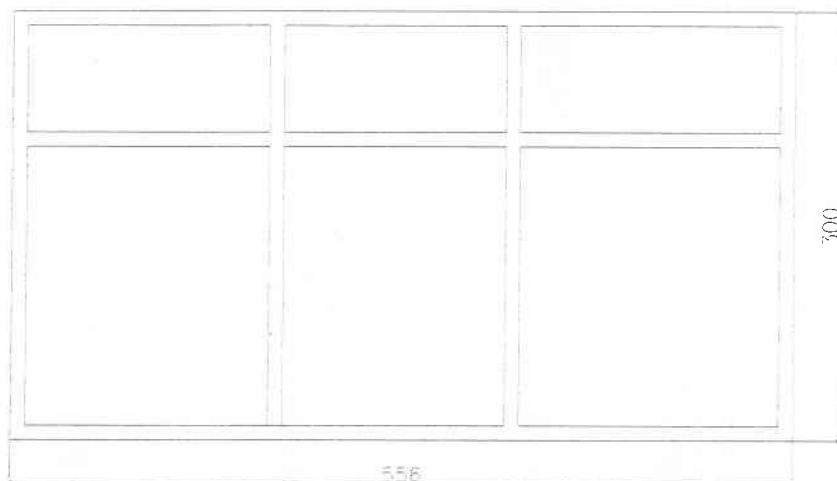

NAPOMENA: PRE IZRADA, SVI MERE PROVERITI NA LICU MESTA.

OPIS POZICIJE

Fiksni portali od AL profila bez termoprekida
Zastakljivanje: termozolacionim staklom d = 4+12+4 mm

ETAZA

broj kom.

nivo 3.47

1

UKUPNO (komada)


1

objekat:
HALA SPORTOVA-LUCANI

preduzece za proizvodnju, projektovanje, inzenjering i trgovinu
DEMING d.o.o. Kraljevo
ul. Toplice Milana br. 12, tel. (036) 233-422, 322-228, fax (036) 233-422

list 19

OZNAKA POZICIJE: IX

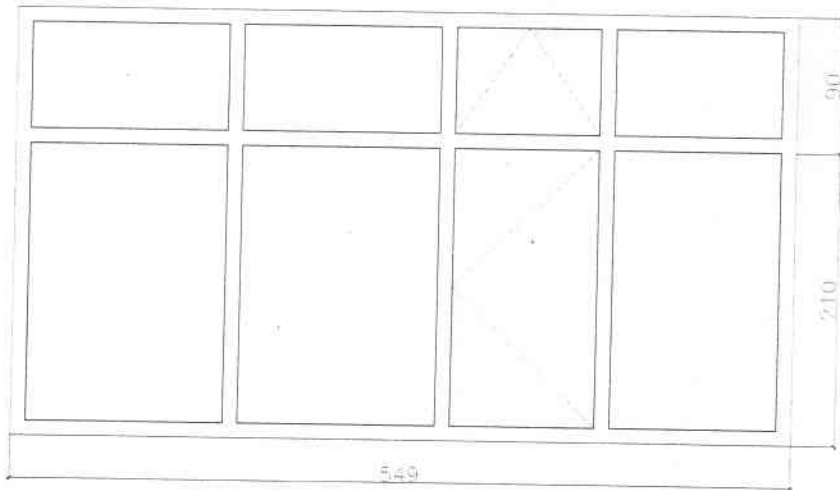

NAPOMENA: PRE IZRADA, SVE MERE PROVERITI NA LICU MESTA.

OPIS POZICIJE

**Fiksni portal sa vratima i nadsvetlom od AL profila,
opremljen kompletnim okovom potrebnim za
normalnofunkcionisanje.**

Zastakljivanje: termoizolacionim staklom d = 4+12+4 mm

ETAZA

broj kom.

nivo 3.47

1

UKUPNO (komada)


1

objekat:
HALA SPORTOVA-LUCANI

preduzece za proizvodnju, projektovanje, inzenjering i trgovinu
DEMING d.o.o. Kraljevo
ul. Toplice Milana br. 12, tel. (036) 233-422, 322-229, fax (036) 233-422

list 20

OZNAKA POZICIJE: X

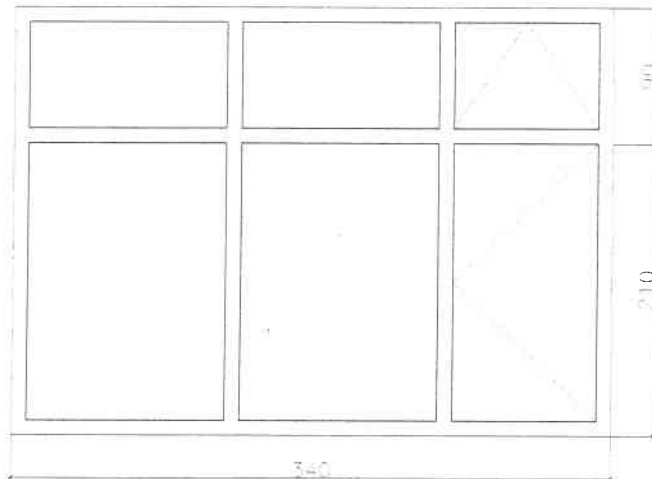

NAPOMENA: PRE IZRADA, SVE MERE PROVERITI NA LICU MESTA.

OPIS POZICIJE

**Fiksni portal sa vratima i nadsvetlom od AL profila,
opremljen kompletnim okovom potrebnim za
normalnofunkcionisanje.**

Zastakljivanje: term izolacionim staklom d = 4+12+4 mm

ETAZA

broj kom.

nivo 3.47

1

UKUPNO (komada)

1


objekat:
HALA SPORTOVA-LUCANI

preduzece za proizvodnju, projektovanje, inzenjering i trgovinu
DEMING d.o.o. Kraljevo
ul. Toplice Milana br. 12, tel. (036) 233-422, 322-228, fax (036) 233-422

list 21

OZNAKA POZICIJE: XI

R = 1:25

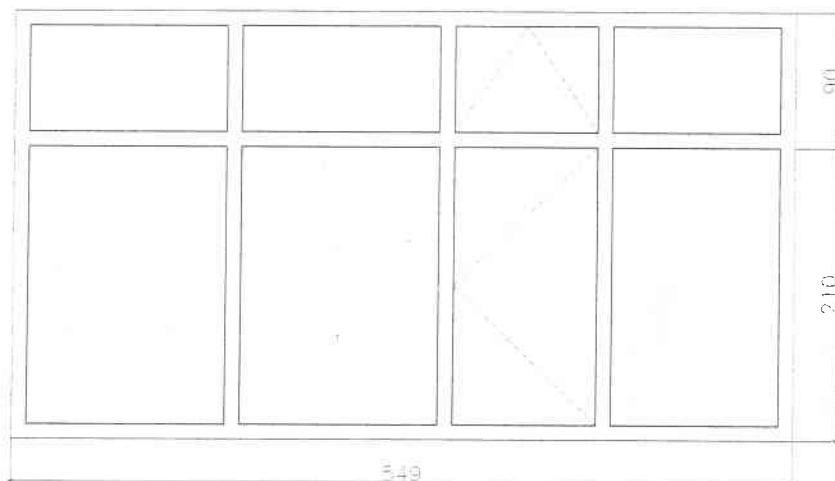

NAPOMENA: PRE IZRADE, SVE MERE PROVERITI NA LICU MESTA.

OPIS POZICIJE

**Fiksni portal sa vratima i nadsvetlom od AL profila,
opremljen kompletnim okovom potrebnim za
normalnofunkcionisanje.**

Zastakljivanje: termoizolacionim staklom d = 4+12+4 mm

ETAZA

broj kom.

nivo 3.47

1

prizemlje

0

galerija

2

UKUPNO (komada)


3

objekat:
HALA SPORTOVA-LUCANI

preduzece za proizvodnju, projektovanje, inzenjering i trgovinu
DEMING d.o.o. Kraljevo
ul. Toplice Milana br. 12, tel. (036) 233-422, 322-228, fax (036) 233-422

list 1

OZNAKA POZICIJE: XII

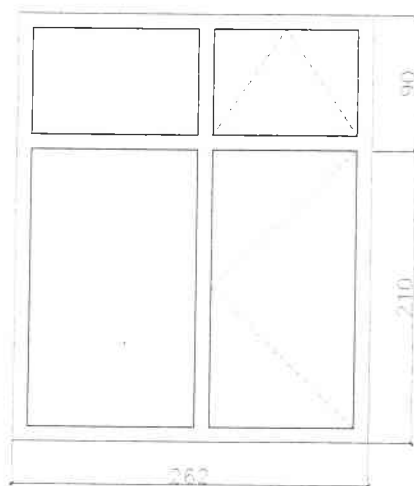

NAPOMENA: PRE IZRADE, SVE MERE PROVERITI NA LICU MESTA.

OPIS POZICIJE

**Fiksni portal sa vratima i nadsvetlom od AL profila,
opremljen kompletnim okovom potrebnim za
normalno funkcionisanje.**

Zastakljivanje: termolacionim staklom d = 4+12+4 mm

ETAZA

broj kom.

nivo 3.47

1

UKUPNO (komada)

1


objekat:
HALA SPORTOVA-LUCANI

preduzece za proizvodnju, projektovanje, inzenjering i trgovinu
DEMING d.o.o. Kraljevo
ul. Toplice Milana br. 12, tel. (036) 233-422, 322-228, fax (036) 233-422

list 11

OZNAKA POZICIJE: XIII

R = 1:25

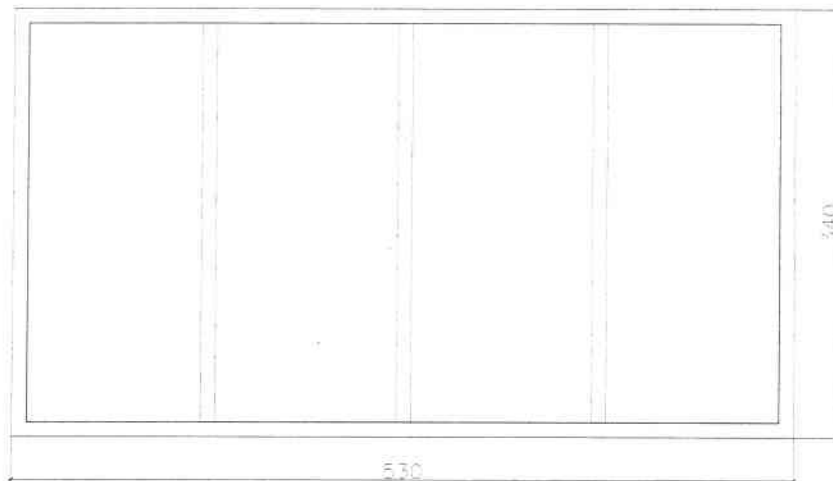

NAPOMENA: PRE IZRADE, SVE MERE PROVERITI NA LICU MESTA.

OPIS POZICIJE

Fiksni portali od AL profila bez termoprekida
Zastakljivanje: termoizolacionim staklom d = 4+12+4 mm

ETAZA

broj kom.

nivo 3.47

1

UKUPNO (komada)

1



objekat:
HALA SPORTOVA-LUCANI

preduzece za proizvodnju, projektovanje, inzenjering i trgovinu
DEMING d.o.o. Kraljevo
ul. Topilke Milana br. 12, tel. (036) 233-422, 322-228, fax (036) 233-422

list 12

OZNAKA POZICIJE: XIV

R = 1:25

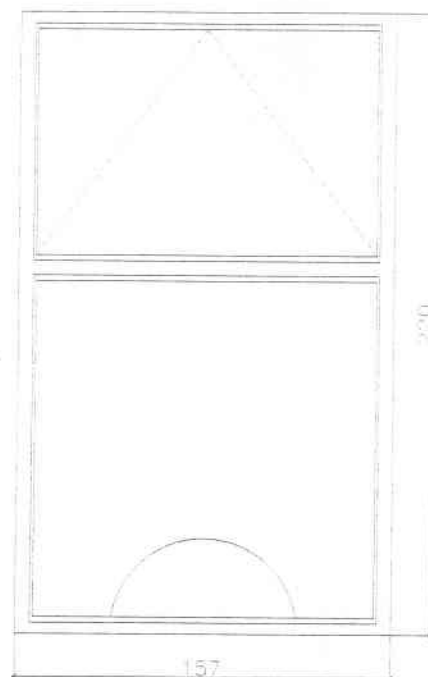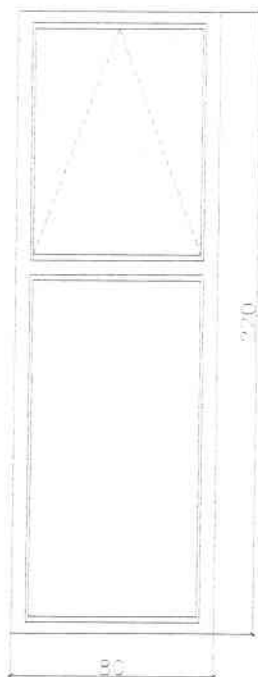

NAPOMENA: PRE IZRADE, SVE MERE PROVERITI NA LICU MESTA.

OPIS POZICIJE

Fiksni ugaoni portali od AL profila bez termoprekida
Zastakljivanje: term izolacionim staklom d = 4+12+4 mm

ETAZA

broj kom.

nivo 3.47

2

UKUPNO (komada)

2


objekat:
HALA SPORTOVA-LUCANI

preduzece za proizvodnju, projektovanje, inzenjering i trgovinu
DEMING d.o.o. Kraljevo
ul. Toplice Milana br. 12, tel. (036) 233-422, 322-228, fax (036) 233-422

list 13

OZNAKA POZICIJE: XV

R = 1:25

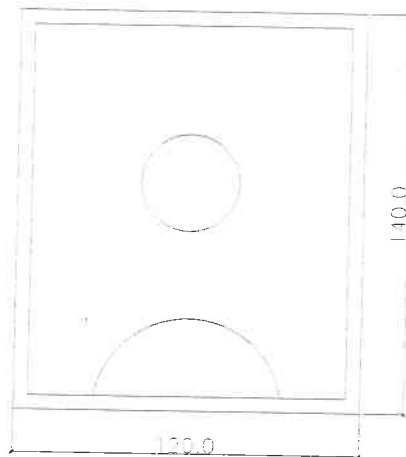

NAPOMENA: PRE IZDADE, SVE MERE PROVERITI NA LICU MESTA.

OPIS POZICIJE

Fiksni portali od AL profila bez termoprekida

Zastakljivanje: jednostrukim staklom d = 6 mm

ETAZA

broj kom.

nivo 3.47

1

UKUPNO (komada)


1

objekat:
HALA SPORTOVA-LUCANI

preduzece za proizvodnju, projektovanje, inzenjerine i trgovinu
DEMING d.o.o. Kraljevo
ul. Toplice Milana br. 12, tel. (036) 233-422, 322-228, fax (036) 233-422

OZNAKA POZICIJE: XVI

R = 1:25

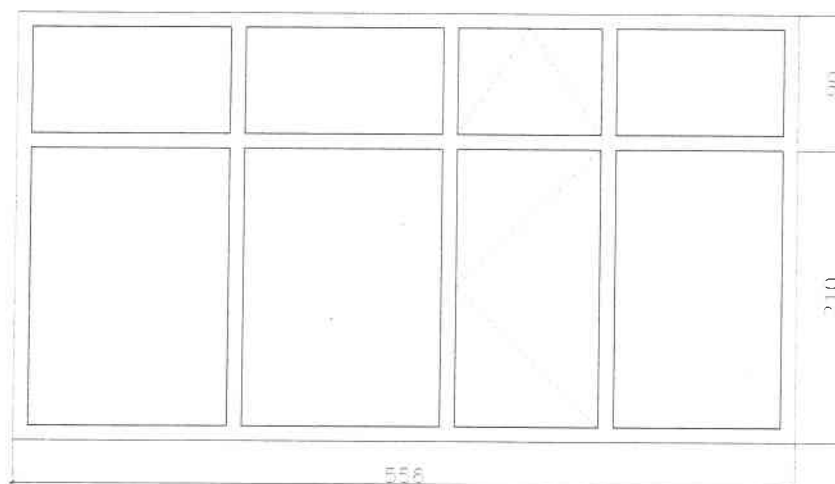

NAPOMENA: PRE IZRADE, SVE MERE PROVERITI NA LICU MESTA.

OPIS POZICIJE

**Fiksni portal sa vratima i nadsvetlom od AL profila,
opremljen kompletnim okovom potrebnim za
normalnofunkcionisanje.**

Zastakljivanje: termoizolacionim staklom d = 4+12+4 mm

ETAZA

broj kom.

nivo 7.89

1

UKUPNO (komada)


1

objekat:
HALA SPORTOVA-LUCANI

preduzece za proizvodnju, projektovanje, inzenjering i trgovinu
DEMING d.o.o. Kraljevo
ul. Toplice Milana br. 12, tel. (036) 233-422, 322-228, fax (036) 233-422

list 15

OZNAKA POZICIJE: XVII

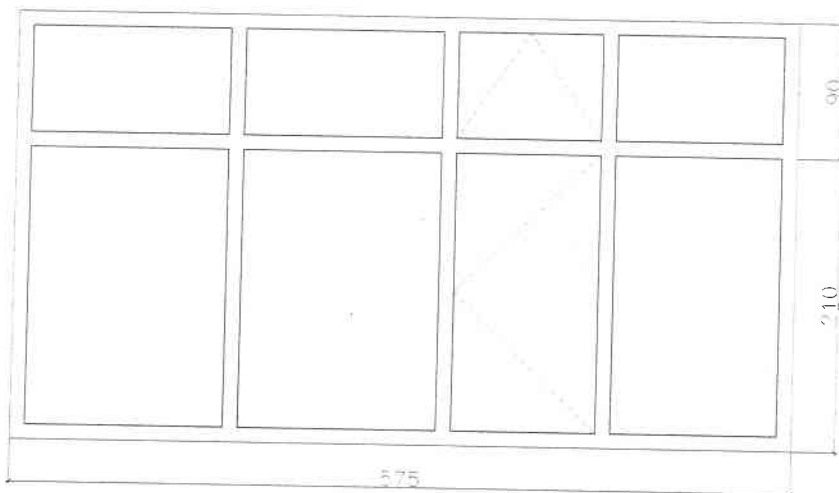

NAPOMENA: PRE IZRADE, SVE MERE PROVERITI NA LICU MESTA.

OPIS POZICIJE

**Fiksni portal sa vratima i nadsvetlom od AL profila,
opremljen kompletnim okovom potrebnim za
normalnofunkcionisanje.**

Zastakljivanje: termoizolacionim staklom d = 4+12+4 mm

ETAZA

broj kom.

nivo 7.89

1

UKUPNO (komada)


1

objekat:
HALA SPORTOVA-LUCANI

preduzece za proizvodnju, projektovanje, inzenjering i trgovinu
DEMING d.o.o. Kraljevo
ul. Toplice Milana br. 12, tel. (036) 233-422, 322-228, fax (036) 233-422

list 16

OZNAKA POZICIJE: XVIII

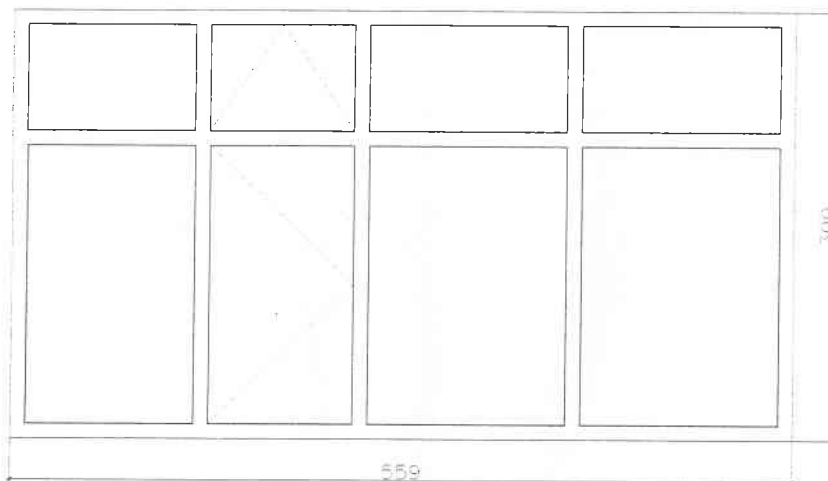

NAPOMENA: PRE IZRADU, SVE MERE PROVERITI NA LICU MESTA.

OPIS POZICIJE

**Fiksni portal sa vratima i nadsvetlom od AL profila,
opremljen kompletnim okovom potrebnim za
normalnofunkcionisanje.**

Zastakljivanje: termoizolacionim staklom d = 4+12+4 mm

ETAZA

broj kom.

nivo 7.89

1

UKUPNO (komada)

1