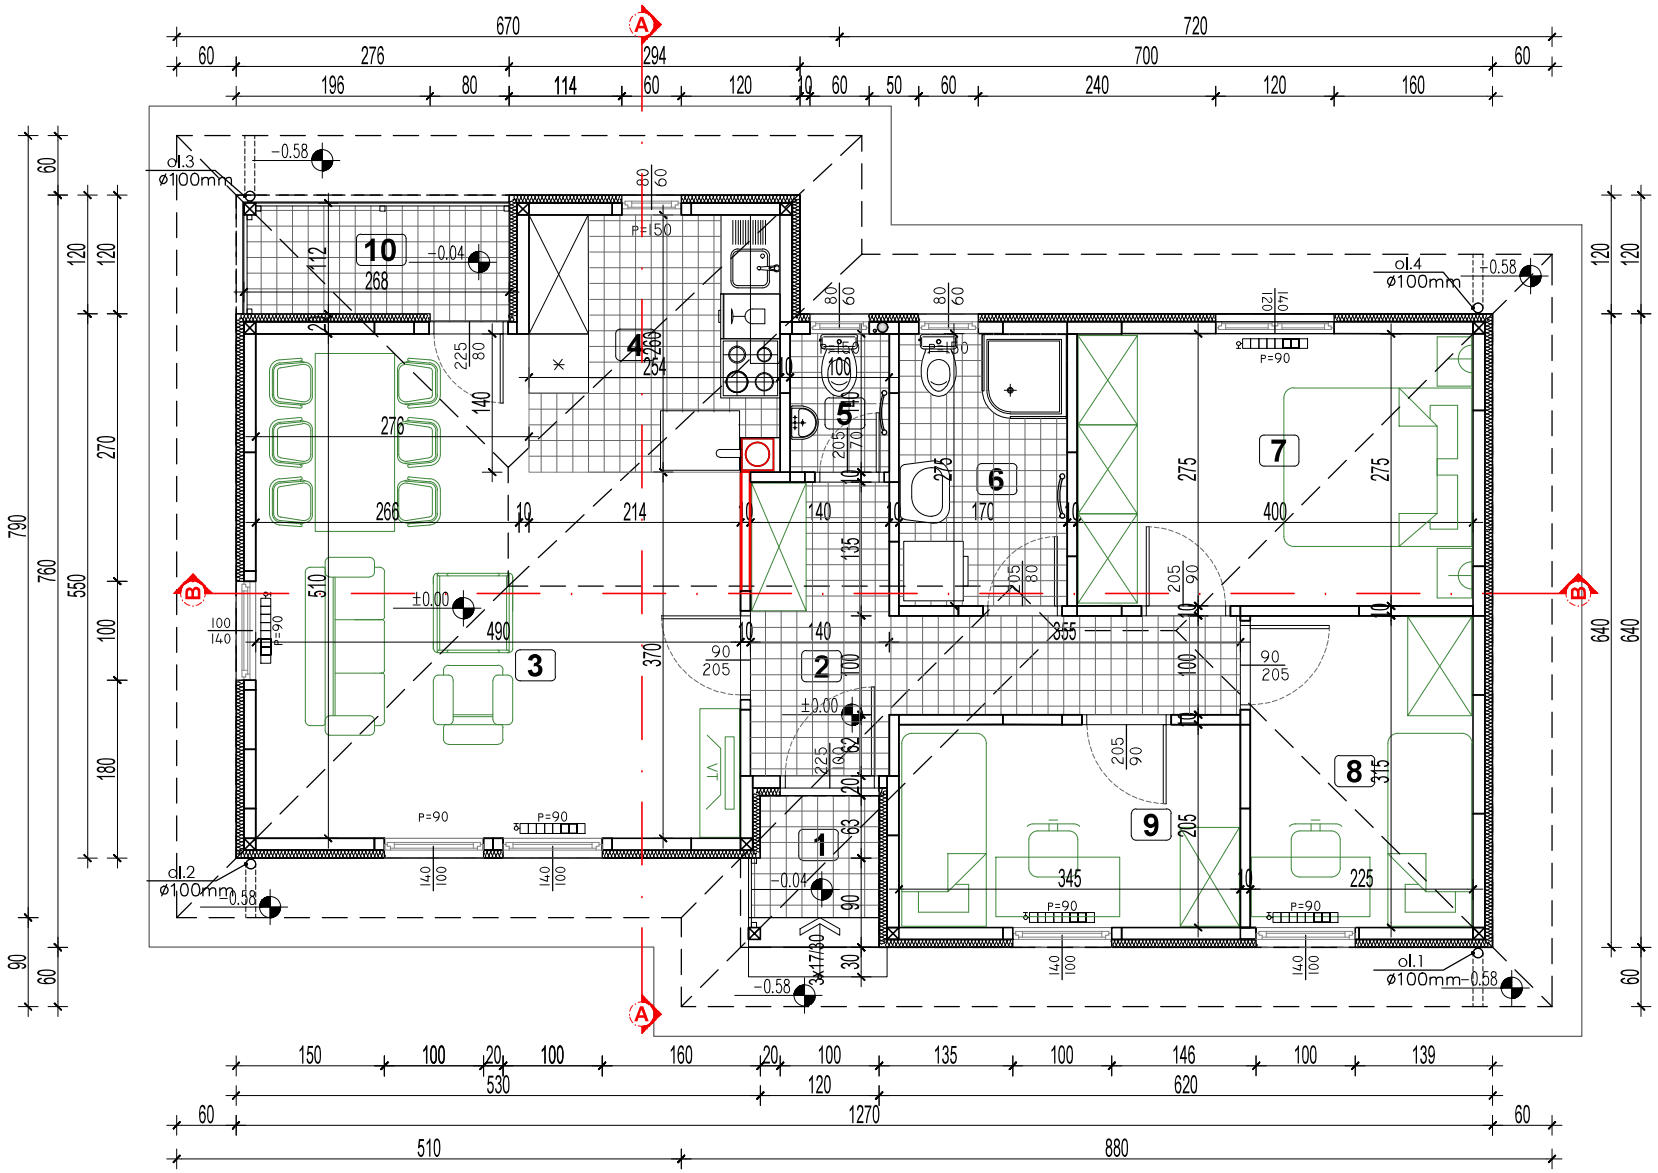

PNT1-pod na tlu	PNT2-pod na tlu	PNT3-pod terase	SFZ1-spoljni zid	PKT-plafon na tavanu	KK-krovna konstrukcija
LAMINAT 1.0cm	KERAMIKA NA LEPKU 1.5cm	KERAMIKA 1.5cm	AKRILNA FASADA 0.3cm	NEGREJANI TAVAN	CREP
CEMESTIRH 5.0cm	CEMESTIRH 3.0–4.5cm	CEMESTIRH 4.0cm	BAUMIT LEPAK 0.5cm	MINERALNA VUNA 15cm	KROVNA LETVA 2.4/4.8cm
PVC FOLIJA	PVC	PVC	EKSTRUDIRANI POLISTIREN 8.0cm	PLAFONSKA LETVA 4.0/4.8 cm	KROVNA LETVA 4.0/4.8cm
EKSTRUDIRANI POLISTIREN 7.0cm	EKSTRUDIRANI POLISTIREN 7.0cm	LIVI BETON 5.0cm	OSB1 PLOČA 1.1cm	PARONEPROPUSNA FOLIJA	GORNJA FOLIJA "PERGAMIN"
HIDROIZOLACIJA 0.5cm	HIDROIZOLACIJA 0.5cm	AB PLOČA 10.0cm	RAM +MIN. VUNA 10.0cm	GIPS PLOČA 1.25cm	DASČANA OPLATA 2.4cm
AB PLOČA 10.0cm	AB PLOČA 10.0cm	TAMPON ŠLJUNKA 10.0cm	PARONEPROPUSNA FOLIJA		GORNJI POJAS KROVNE REŠETKE
TAMPON ŠLJUNKA 10.0cm	TAMPON ŠLJUNKA 10.0cm	NABIJENA ZEMLJA	OSB 3 PLOČA 1.1cm		
NABIJENA ZEMLJA	NABIJENA ZEMLJA		GIPS PLOČA 1.25cm		

RHP-Regional Housing Programme

tip objekta: **TIP 3b -četvorosobni**

zadata neto površina: 70.0m²

r.br.	prostorija	površina (m²)	obim (m)	pod
1	ulaz	1.55		keram.pločice
2	predsoblje	7.71	15.84	keram.pločice
3	dnevni boravak sa trpezarijom	21.99	20.16	laminat
4	kuhinja sa plakarskom ostavom	6.60	9.88	keram.pločice
5	wc	1.40	4.80	keram.pločice
6	kupatilo	4.68	8.90	keram. pločice
7	soba	11.00	13.50	laminat
8	redukovana soba	7.09	10.80	laminat
9	redukovana soba	7.07	11.00	laminat
	NETO POVRŠINA STANA KOJA SE GREJE	**67.54**		
10	lodja	3.00	7.64	keram.pločice
	NETO POVRŠINA LOĐE	**3.00**		
	UKUPNA NETO POVRŠINA	**70.54**		
	UKUPNA BRUTO POVRŠINA	**83,61**		

projektna organizacija: **"NEGAL COMPANY" DOO**
sedište firme:
IVANJICA, ul. Braće Simić br.38
Web site: www.montaznekuce-negal.com

odgovorni projektant:
mast.inž.arh. Tamara Šarenac Rajković
broj licence: 300 R080 18

crtao:
mast.inž.arh. Tamara Šarenac Rajković
broj licence: 300 R080 18

br. tehničke dokumentacije:
PGD-111/2020

potpis i lični pečat:

Tamara M. Šarenac Rajković
MAST. INŽ. ARH. 300 R080 18

investitor: Vasiljević Milomirka
Adresa - Drvarska 025, Bački Jarak, Temerin

objekat: MONTAŽNI STAMBENI OBJEKAT, P+0 (TIP 3b)
Lokacija objekta - K.P.139/1 K.O Bački Jarak,Ivana Milutinovića

vrsta projekta: PGD- Projekat za građevinsku dozvolu

za gradjenje: nova gradnja

deo projekta: 1 - PROJEKAT ARHITEKTURE

crtež: OSNOVA PRIZEMLJA

datum: 02.2021. | razmera: 1:50 | broj lista: 3